



DIGITALE ATLAS

van de gerangschikte en onbevaarbare waterlopen
en grachten van algemeen belang

Provincie Antwerpen
Departement Leefmilieu - Dienst Integraal Waterbeleid
Koningin Elisabethlei 22
2018 Antwerpen

T 03 240 64 61

diw@provincieantwerpen.be
www.provincieantwerpen.be

Kleinebeek

A.3.21
3762


DWARSPROFIEL 125

OPGEMETEN IN: 2004

KUNSTWERK 080

DWARSPROFIEL 125

Km 470.06m
Hsch 1/100
Lsch 1/100
Vvlak 9.00 T.A.W.

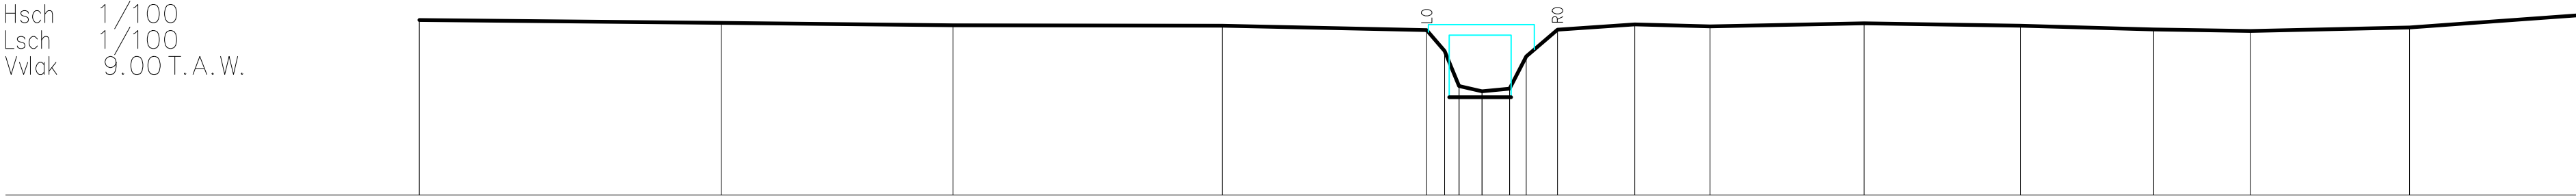

BEST. HOOGTE	12.38	12.32	12.27	12.27	12.18	11.78	11.10	11.00	11.05	11.68	12.19	12.29	12.26	12.31	12.27	12.19	12.16	12.23	12.46
SLIB	geen slib																		
KUMULAFSTAND	-20.56	-14.72	-10.23	-5.03	-1.07	-0.73	-0.44	0.00	0.53	0.86	1.46	2.96	4.41	7.39	10.41	12.99	14.86	17.94	21.17
TUSSENAFSTAND	5.84	4.48	5.21	3.95	0.35	0.28	0.44	0.53	0.61	1.50	1.46	2.98	3.02	2.58	1.87	3.08	3.23		