



DIGITALE ATLAS

van de gerangschikte en onbevaarbare waterlopen
en grachten van algemeen belang

Provincie Antwerpen
Departement Leefmilieu - Dienst Integraal Waterbeleid
Koningin Elisabethlei 22
2018 Antwerpen

T 03 240 64 61

diw@provincieantwerpen.be
www.provincieantwerpen.be

Kleinebeek

A.3.21
3762


DWARSPROFIEL 130

OPGEMETEN IN: 2004

KUNSTWERK 100

DWARSPROFIEL 130

Km 633.81m
Hsch 1/100
Lsch 1/100
Vvlak 9.00 T.A.W.

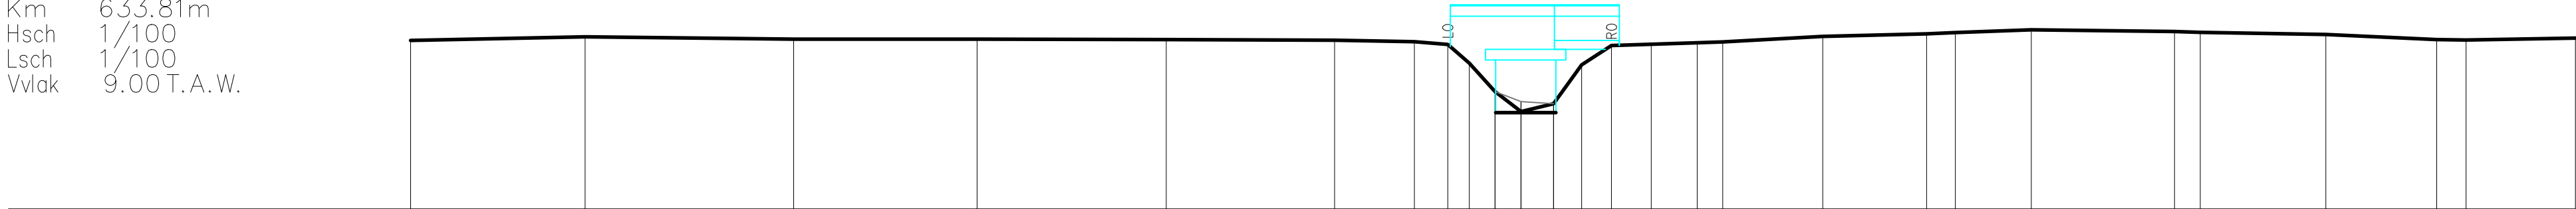

BEST. HOOGTE	12.36	12.43	12.38	12.38	12.37	12.36	12.33	12.28	11.91	11.34	10.94	11.10	11.87	12.26	12.28	12.31	12.33	12.44	12.49	12.51	12.57	12.53	12.52	12.47	12.37	12.36	12.40
SLIB										11.34	11.14	11.10															
KUMULAFSTAND	-22.09	-18.62	-14.47	-10.82	-7.06	-3.71	-2.12	-1.46	-1.03	-0.52	0.00	0.64	1.20	1.80	2.59	3.50	4.01	6.00	8.07	8.64	10.15	13.00	13.51	16.01	18.22	18.80	20.97
TUSSENAFSTAND		3.47	4.15	3.65	3.76	3.35	1.59	0.67	0.43	0.51	0.52	0.64	0.56	0.59	0.79	0.91	0.51	1.99	2.07	0.57	1.51	2.85	0.51	2.50	2.21	0.58	2.18