



Provincie Antwerpen

DIGITALE ATLAS

van de gerangschikte en onbevaarbare waterlopen en grachten van algemeen belang

Provincie Antwerpen
Departement Leefmilieu - Dienst Integraal Waterbeleid
Koningin Elisabethlei 22
2018 Antwerpen

T 03 240 64 61

diw@provincieantwerpen.be
www.provincieantwerpen.be

Kleinebeek

A.3.21
3762


DWARSPROFIEL 131

OPGEMETEN IN: 2004

KUNSTWERK 110

DWARSPROFIEL 131

Km 658.90m
Hsch 1/100
Lsch 1/100
Vvlak 10.00 A.W.

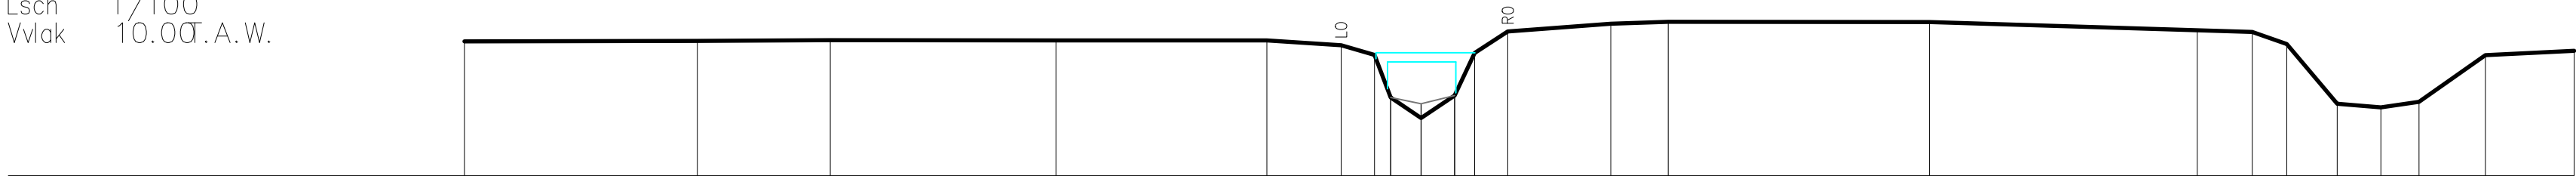

BEST. HOOGTE	12.35	12.36	12.37	12.36	12.36	12.28	12.11	11.37	11.01	11.40	12.15	12.52	12.66	12.69	12.69	12.54	12.51	12.30	11.26	11.19	11.29	12.11	12.18
SLIB																							
KUMULAFSTAND	-16.78	-12.70	-10.36	-6.41	-2.71	-1.41	-0.82	-0.53	0.00	0.59	0.94	1.52	3.33	4.33	8.91	13.61	14.57	15.18	16.07	16.83	17.50	18.66	20.22
TUSSENAFSTAND		4.09	2.33	3.95	3.70	1.30	0.59	0.28	0.53	0.59	0.35	0.58	1.81	1.01	4.58	4.70	0.96	0.61	0.89	0.76	0.67	1.16	1.56