



DIGITALE ATLAS

van de gerangschikte en onbevaarbare waterlopen
en grachten van algemeen belang

Provincie Antwerpen
Departement Leefmilieu - Dienst Integraal Waterbeleid
Koningin Elisabethlei 22
2018 Antwerpen

T 03 240 64 61
diw@provincieantwerpen.be
www.provincieantwerpen.be

Kleinebeek

A.3.21
3762


DWARSPROFIEL 133

OPGEMETEN IN: 2004

KUNSTWERK 120

DWARSPROFIEL 133

Km 730.35m
Hsch 1/100
Lsch 1/100
Vvlak 10.00T.A.W.

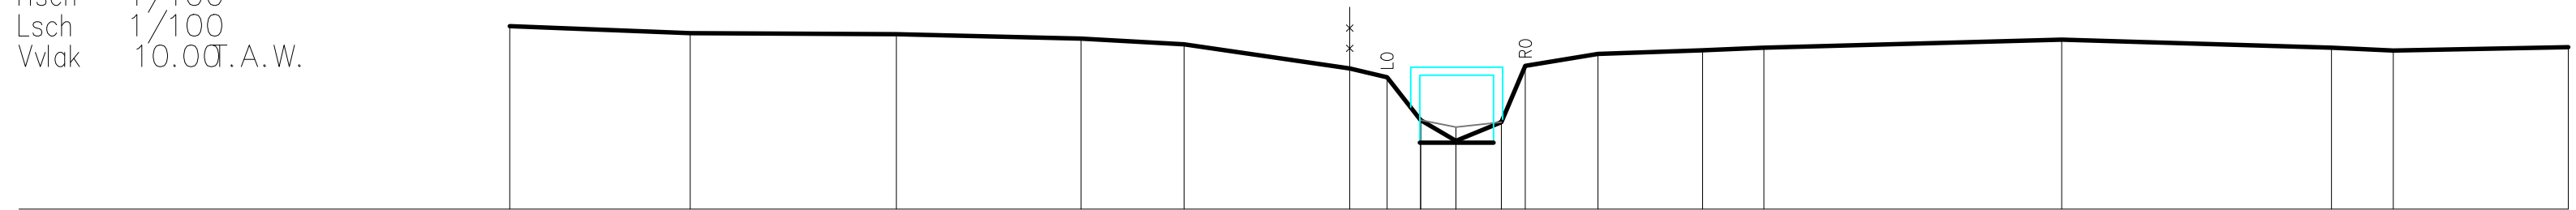

BEST. HOOGTE	12.98	12.87	12.85	12.78	12.69	12.29	12.15	11.46	11.11	11.42	12.34	12.53	12.59	12.63	12.76	12.63	12.59	12.64
SLIB								11.46	11.34	11.42								
KUMULAFSTAND	-15.43	-12.48	-9.12	-6.11	-4.43	-1.73	-1.12	-0.57	0.00	0.74	1.13	2.32	4.02	5.02	9.87	14.27	15.28	18.13
TUSSENAFSTAND		2.94	3.36	3.01	1.68	2.70	0.61	0.55	0.57	0.74	0.39	1.18	1.71	1.00	4.85	4.40	1.01	2.85