



DIGITALE ATLAS

van de gerangschikte en onbevaarbare waterlopen
en grachten van algemeen belang

Provincie Antwerpen
Departement Leefmilieu - Dienst Integraal Waterbeleid
Koningin Elisabethlei 22
2018 Antwerpen

T 03 240 64 61

diw@provincieantwerpen.be
www.provincieantwerpen.be

Kleinebeek

A.3.21
3762


DWARSPROFIEL 134

OPGEMETEN IN: 2004

KUNSTWERK 120

DWARSPROFIEL 134

Km 736.90m
Hsch 1/100
Lsch 1/100
Vvlak 10.00 A.W.

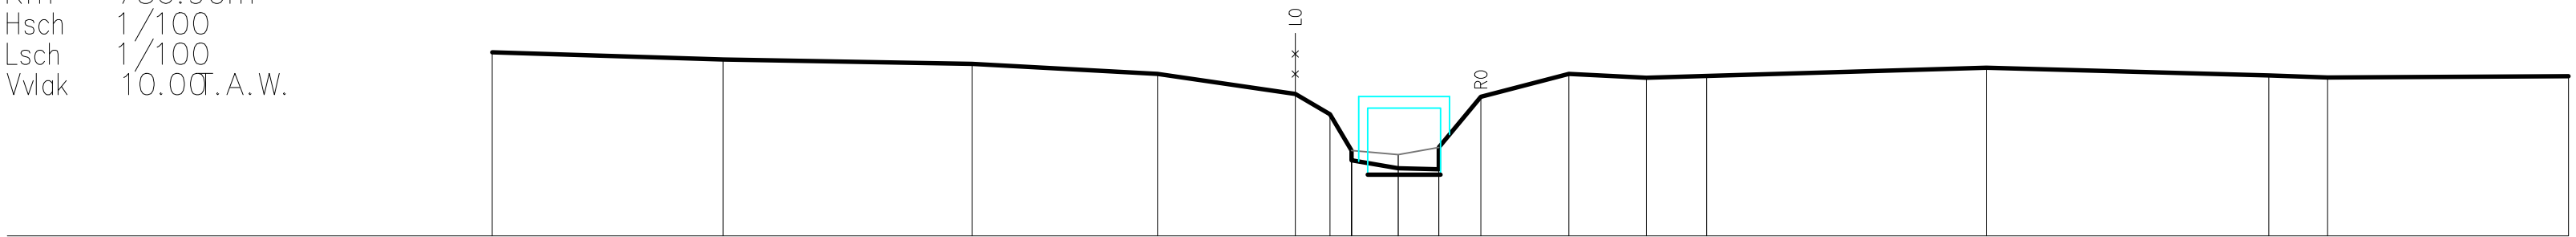

BEST. HOOGTE	13.02	12.90	12.83	12.67	12.34	12.00	11.41	11.25	11.11	11.10	11.46	12.29	12.67	12.60	12.63	12.77	12.64	12.61	12.63
SLIB																			
KUMULAFSTAND	-14.95	-11.14	-7.03	-3.97	-1.70	-1.13	-0.77	0.00	0.67	1.36	2.82	4.09	5.09	9.70	14.36	15.34	19.31		
TUSSENAFSTAND	3.81	4.11	3.06	2.27	0.57	0.36	0.77	0.67	0.69	1.45	1.28	1.00	4.62	4.66	0.97	3.97			