



Provincie Antwerpen

DIGITALE ATLAS

van de gerangschikte en onbevaarbare waterlopen en grachten van algemeen belang

Provincie Antwerpen
Departement Leefmilieu - Dienst Integraal Waterbeleid
Koningin Elisabethlei 22
2018 Antwerpen

T 03 240 64 61

diw@provincieantwerpen.be
www.provincieantwerpen.be

Kleinebeek

A.3.21
3762


DWARSPROFIEL 135

OPGEMETEN IN: 2004

KUNSTWERK 130

DWARSPROFIEL 135

Km 744.80m
Hsch 1/100
Lsch 1/100
Vvick 10.00T.A.W.

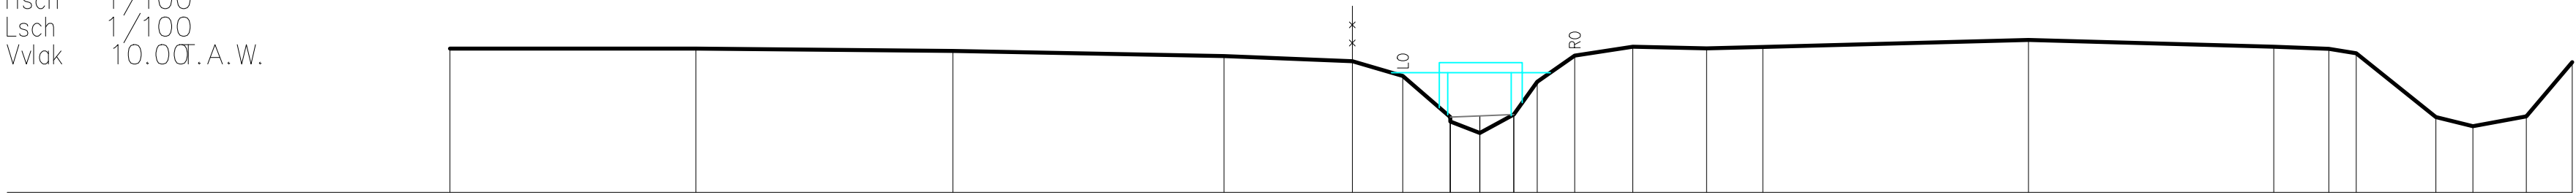

BEST. HOOGTE	12.60	12.60	12.56	12.47	12.37	12.11	11.36	11.28	11.07	11.41	12.00	12.48	12.64	12.61	12.63	12.76	12.64	12.60	12.52	11.36	11.20	11.38	12.36
SLIB							11.36	11.28	11.07	11.41													
KUMULAFSTAND	-18.61	-14.17	-9.52	-4.62	-2.30	-1.39	-0.54	0.00	0.61	1.04	1.72	2.76	4.10	5.11	9.91	14.35	15.34	15.84	17.27	17.94	18.91	19.74	
TUSSENAFSTAND		4.45	4.65	4.90	2.32	0.91	0.86	0.54	0.61	0.43	0.68	1.05	1.33	1.02	4.80	4.43	0.99	0.50	1.44	0.67	0.97	0.83	