

DIGITALE ATLAS

van de gerangschikte en onbevaarbare waterlopen
en grachten van algemeen belang

Provincie Antwerpen
Departement Leefmilieu - Dienst Integraal Waterbeleid
Koningin Elisabethlei 22
2018 Antwerpen

T 03 240 64 61

diw@provincieantwerpen.be
www.provincieantwerpen.be

Kleinebeek

A.3.21
3762


DWARSPROFIEL 136

OPGEMETEN IN: 2004

KUNSTWERK 130

DWARSPROFIEL 136

Km 752.86m
Hsch 1/100
Lsch 1/100
Vvlak 10.00T.A.W.

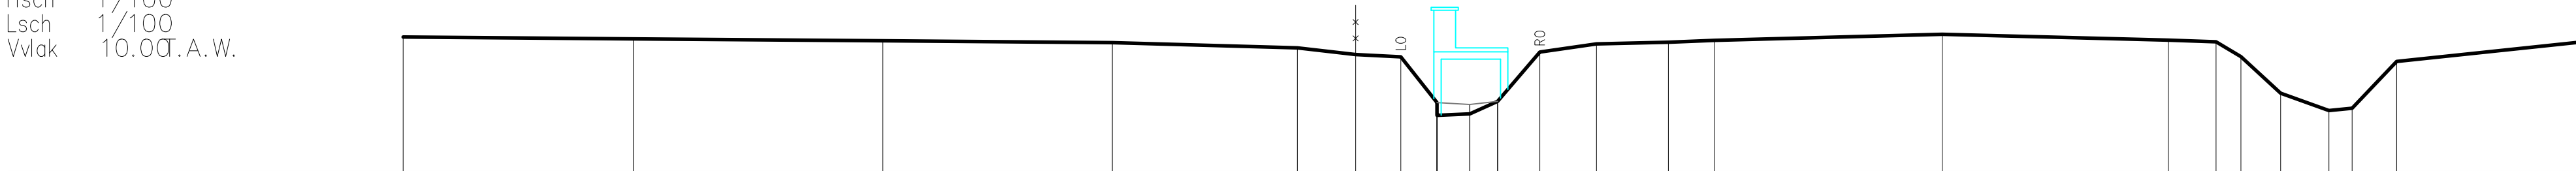

BEST. HOOGTE	12.72	12.68	12.64	12.61	12.50	12.36	12.32	11.39	11.13	11.16	11.42	12.41	12.58	12.62	12.65	12.78	12.66	12.62	12.32	11.58	11.23	11.28	12.23	12.61
SLIB								11.39	11.13	11.35	11.42													
KUMULAFSTAND	-21.60	-16.94	-11.89	-7.24	-3.49	-2.31	-1.40	-0.66	0.00	0.57	1.42	2.57	4.02	4.96	9.57	14.15	15.12	15.62	16.42	17.40	17.87	18.77	22.43	
TUSSENAFSTAND	4.66	5.05	4.65	3.75	1.18	0.91	0.73	0.66	0.57	0.85	1.15	1.46	0.94	4.61	4.58	0.97	0.50	0.81	0.98	0.47	0.90	3.66		