



DIGITALE ATLAS

van de gerangschikte en onbevaarbare waterlopen
en grachten van algemeen belang

Provincie Antwerpen
Departement Leefmilieu - Dienst Integraal Waterbeleid
Koningin Elisabethlei 22
2018 Antwerpen

T 03 240 64 61

diw@provincieantwerpen.be
www.provincieantwerpen.be

Kleinebeek

A.3.21
3762


DWARSPROFIEL 137

OPGEMETEN IN: 2004

KUNSTWERK 140

DWARSPROFIEL 137

Km 795.64m
Hsch 1/100
Lsch 1/100
Vvlak 10.00 A.W.

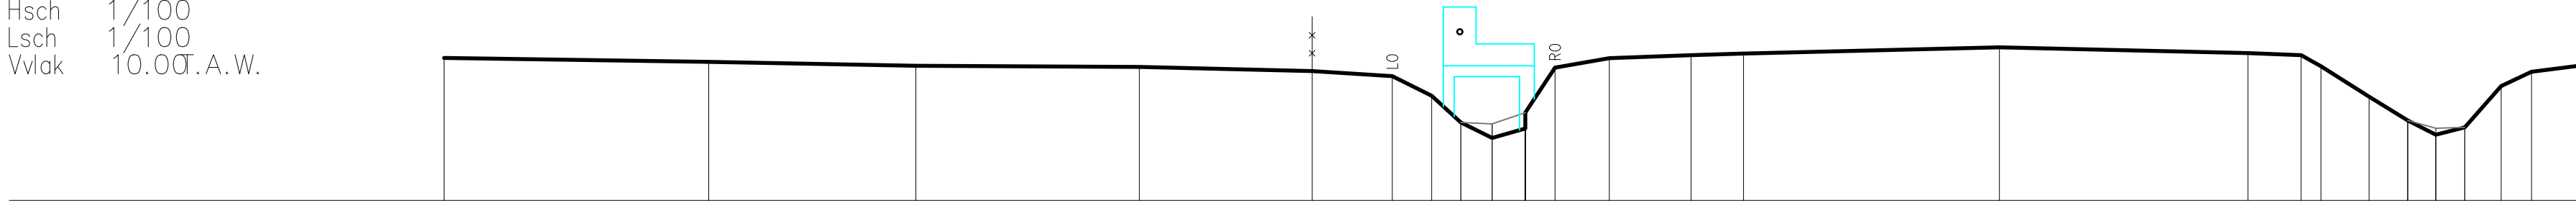

BEST. HOOGTE	12.62	12.55	12.47	12.45	12.38	12.28	11.92	11.43	11.15	11.02	12.44	12.61	12.67	12.70	12.81	12.70	12.67	12.46	11.90	11.47	11.21	11.34	12.10	12.36	12.47
SLIB								11.43	11.41	11.62										11.47	11.33	11.34			
KUMULAFSTAND	-19.28	-14.41	-10.60	-6.49	-3.31	-1.84	-1.11	-0.57	0.00	0.61	1.16	2.16	3.66	4.62	9.33	13.90	14.88	15.24	16.13	16.84	17.36	17.89	18.56	19.12	19.95
TUSSENAFSTAND		4.87	3.81	4.11	3.18	1.47	0.72	0.54	0.57	0.61	0.54	1.00	1.50	0.97	4.71	4.57	0.98	0.36	0.89	0.71	0.52	0.53	0.67	0.56	0.83