



DIGITALE ATLAS

van de gerangschikte en onbevaarbare waterlopen
en grachten van algemeen belang

Provincie Antwerpen
Departement Leefmilieu - Dienst Integraal Waterbeleid
Koningin Elisabethlei 22
2018 Antwerpen

T 03 240 64 61

diw@provincieantwerpen.be
www.provincieantwerpen.be

Kleinebeek

A.3.21
3762


DWARSPROFIEL 14

OPGEMETEN IN: 2004

KUNSTWERK 010

DWARSPROFIEL 14

Km 588.40m
Hsch 1/100
Lsch 1/100
Vvlak 5.00 T.A.W.

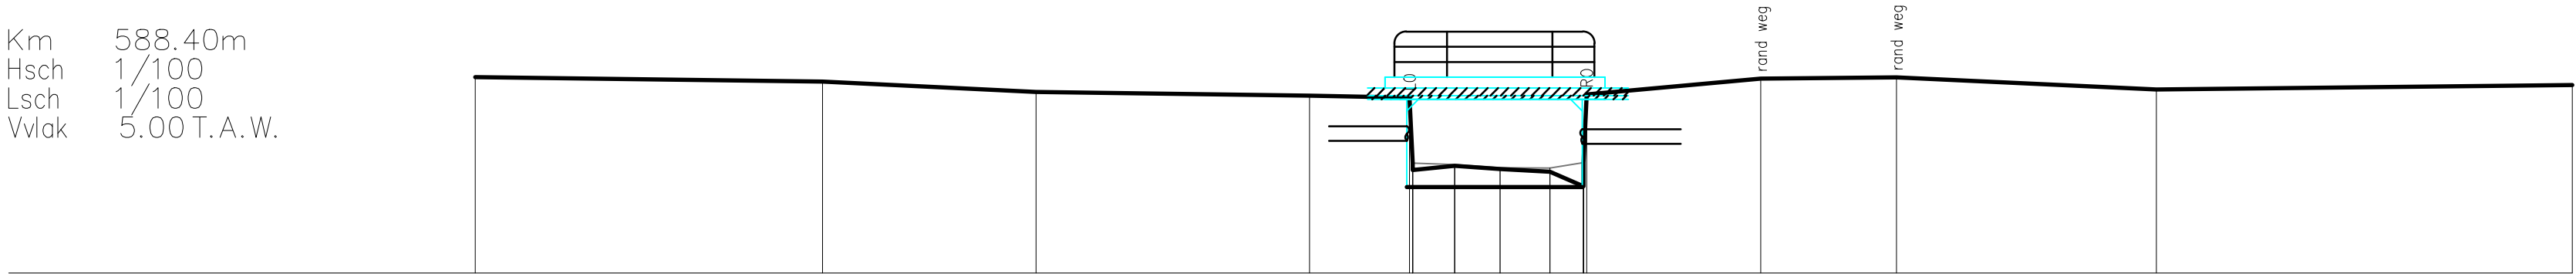

BEST. HOOGTE	8.36	8.28	8.10	8.04	8.00	8.00	8.00	8.00	8.00	8.33	8.35	8.14	8.22
SLIB					6.88	6.77	6.84	6.78	6.74				
KUMULAFSTAND	-17.57	-11.62	-7.96	-3.27	-1.55	-1.50	-0.78	0.00	0.85	4.47	6.80	11.26	18.39
TUSSENAFSTAND		5.96	3.66	4.69	1.71	0.05	0.72	0.78	0.85	2.99	2.33	4.46	7.13