



Provincie
Antwerpen

DIGITALE ATLAS

van de gerangschikte en onbevaarbare waterlopen
en grachten van algemeen belang

Provincie Antwerpen
Departement Leefmilieu - Dienst Integraal Waterbeleid
Koningin Elisabethlei 22
2018 Antwerpen

T 03 240 64 61

diw@provincieantwerpen.be
www.provincieantwerpen.be

Kleinebeek


A.3.21
3762

DWARSPROFIEL 141

OPGEMETEN IN: 2004

KUNSTWERK 160
DWARSPROFIEL 141

Km 884.25m
Hsch 1/100
Lsch 1/100
Vvlak 9.00 T.A.W.

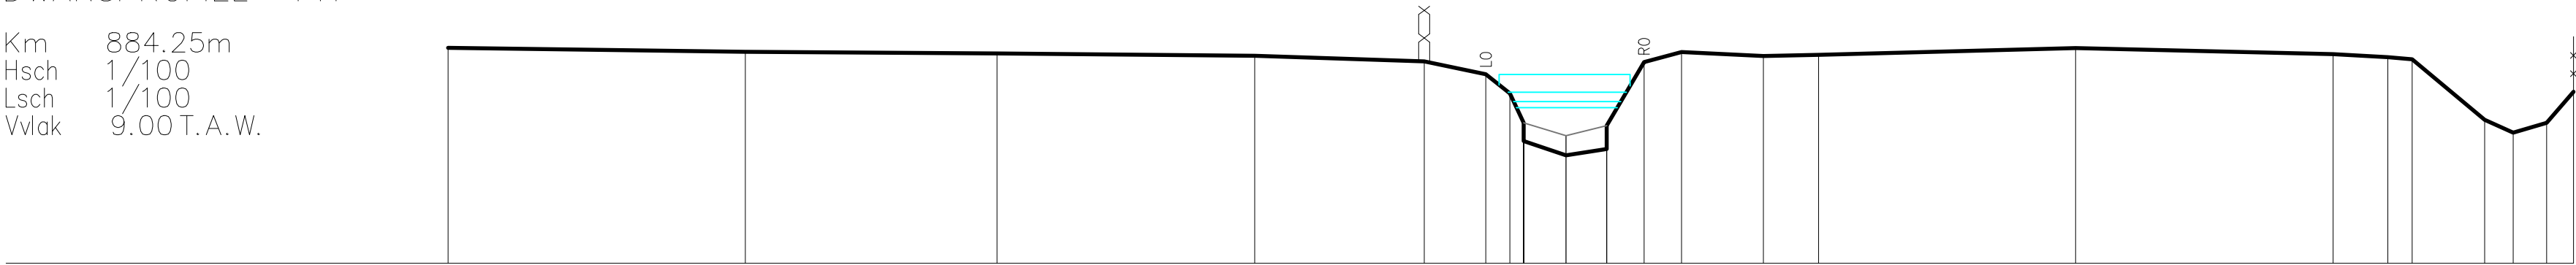

BEST. HOOGTE	12.90	12.83	12.80	12.76	12.66	12.42	12.08	11.54	11.21	10.95	11.07	11.49	12.64	12.83	12.75	12.77	12.90	12.79	12.73	12.70	11.60	11.36	11.54	12.11
SLIB								11.54	11.31	11.49														
KUMULAFSTAND	-20.24	-14.85	-10.30	-5.64	-2.57	-1.45	-1.02	-0.77	0.00	0.73	1.41	2.09	3.57	4.57			9.22	13.88	14.87	15.31	16.63	17.14	17.75	18.23
TUSSENAFSTAND		5.38	4.55	4.67	3.07	1.11	0.44	0.25	0.77	0.73	0.68	0.68	1.48	1.00	4.65	4.66		0.99	0.44	1.31	0.52	0.61	0.48	