



DIGITALE ATLAS

van de gerangschikte en onbevaarbare waterlopen
en grachten van algemeen belang

Provincie Antwerpen
Departement Leefmilieu - Dienst Integraal Waterbeleid
Koningin Elisabethlei 22
2018 Antwerpen

T 03 240 64 61

diw@provincieantwerpen.be
www.provincieantwerpen.be

Kleinebeek

A.3.21
3762


DWARSPROFIEL 143

OPGEMETEN IN: 2004

KUNSTWERK 170

DWARSPROFIEL 143

Km 955.13m
Hsch 1/100
Lsch 1/100
Vvlak 10.00 A.W.

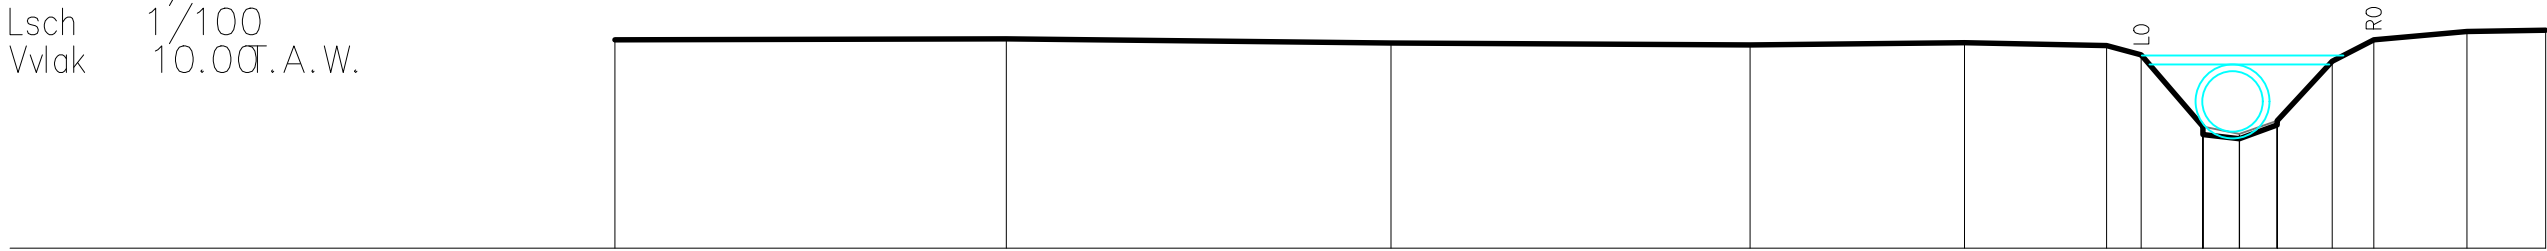

BEST. HOOGTE	12.76	12.77	12.71	12.69	12.72	12.68	12.56	11.61	11.50	11.63	11.69	12.47	12.76	12.87	12.89
SLIB								11.61	11.51	11.63	11.69				
KUMULAFSTAND	-21.48	-16.31	-11.22	-6.47	-3.64	-1.75	-1.30	-0.48	0.00	0.50	1.23	1.78	3.01	4.05	
TUSSENAFSTAND		5.18	5.09	4.75	2.83	1.88	0.46	0.82	0.48	0.50	0.73	0.55	1.23	1.04	