



DIGITALE ATLAS

van de gerangschikte en onbevaarbare waterlopen
en grachten van algemeen belang

Provincie Antwerpen
Departement Leefmilieu - Dienst Integraal Waterbeleid
Koningin Elisabethlei 22
2018 Antwerpen

T 03 240 64 61

diw@provincieantwerpen.be
www.provincieantwerpen.be

Kleinebeek


A.3.21
3762

DWARSPROFIEL 149

OPGEMETEN IN: 2004

KUNSTWERK 200
DWARSPROFIEL 149

Km 1046.88m
Hsch 1/100
Lsch 1/100
Vvlak 10.00T. A. W.

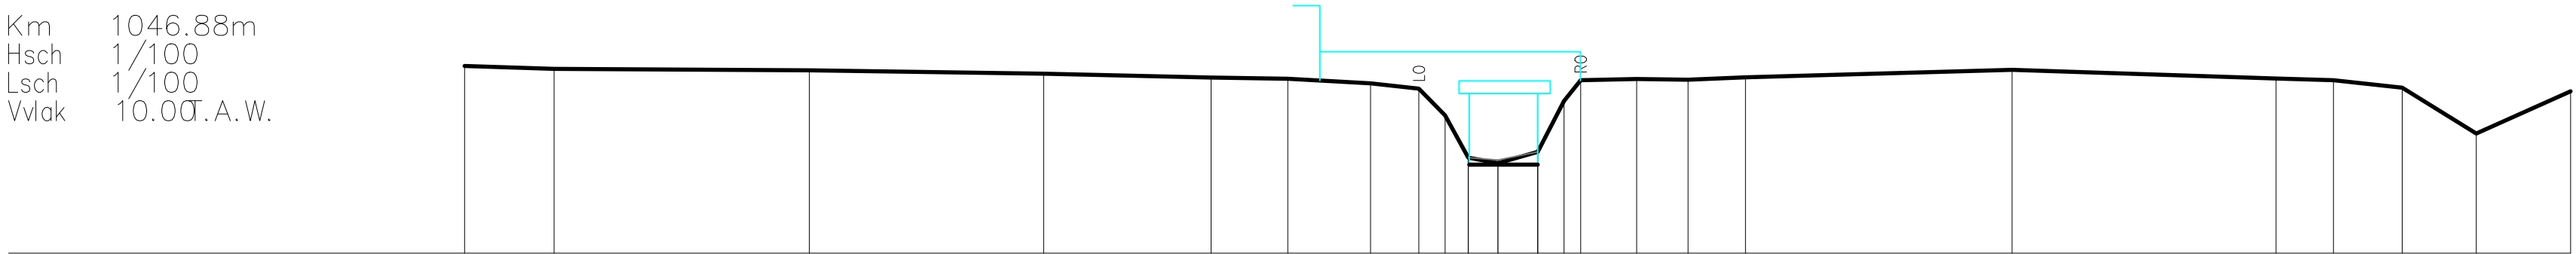

BEST. HOOGTE	13.28	13.23	13.21	13.15	13.08	13.06	12.98	12.89	12.42	11.68	11.58	11.78	12.67	13.03	13.06	13.04	13.09	13.22	13.07	13.04	12.90	12.10	12.84
SLIB																							
KUMULAFSTAND	-18.13	-16.56	-12.08	-7.97	-5.03	-3.69	-2.23	-1.39	-0.93	11.68	11.64	11.78	1.16	1.45	2.44	3.33	4.34	9.02	13.65	14.66	15.87	17.17	18.82
TUSSENAFSTAND		1.57	4.48	4.11	2.94	1.34	1.45	0.85	0.46	0.41	0.52	0.70	0.46	0.29	0.98	0.90	1.01	4.68	4.63	1.00	1.21	1.30	1.65