

DIGITALE ATLAS

van de gerangschikte en onbevaarbare waterlopen
en grachten van algemeen belang

Provincie Antwerpen
Departement Leefmilieu - Dienst Integraal Waterbeleid
Koningin Elisabethlei 22
2018 Antwerpen

T 03 240 64 61

diw@provincieantwerpen.be
www.provincieantwerpen.be

Kleinebeek

A.3.21
3762


DWARSPROFIEL 150

OPGEMETEN IN: 2004

KUNSTWERK 200

DWARSPROFIEL 150

Km 1052.98m
Hsch 1/100
Lsch 1/100
Vvlak 10.00 A.W.

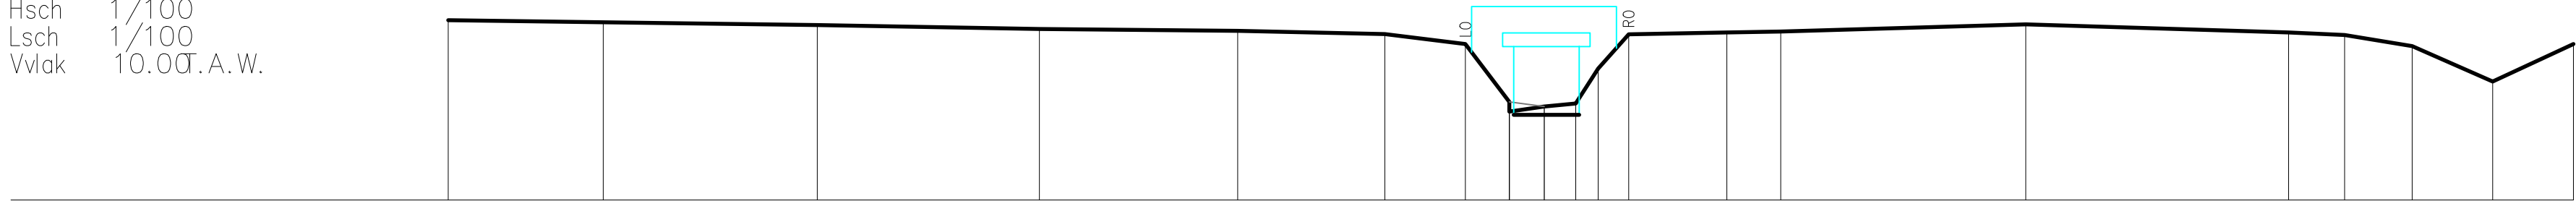

BEST. HOOGTE	13.29	13.25	13.20	13.13	13.09	13.03	12.85	11.80	11.71	11.76	12.40	13.03	13.06	13.08	13.21	13.06	13.02	12.81	12.17	12.85
SLIB								11.80	11.71											
KUMULAFSTAND	-20.05	-17.22	-13.30	-9.24	-5.61	-2.92	-1.44	-0.64	0.00	0.58	0.99	1.54	3.34	4.33	8.81	13.62	14.64	15.88	17.35	18.83
TUSSENAFSTAND		2.84	3.92	4.07	3.63	2.69	1.47	0.81	0.64	0.58	0.41	0.56	1.79	0.99	4.48	4.81	1.03	1.24	1.47	1.48