

DIGITALE ATLAS

van de gerangschikte en onbevaarbare waterlopen
en grachten van algemeen belang

Provincie Antwerpen
Departement Leefmilieu - Dienst Integraal Waterbeleid
Koningin Elisabethlei 22
2018 Antwerpen

T 03 240 64 61

diw@provincieantwerpen.be
www.provincieantwerpen.be

Kleinebeek

A.3.21
3762


DWARSPROFIEL 151

OPGEMETEN IN: 2004

KUNSTWERK 210

DWARSPROFIEL 151

Km 1058.92m
Hsch 1/100
Lsch 1/100
Vvick 10.00T.A.W.

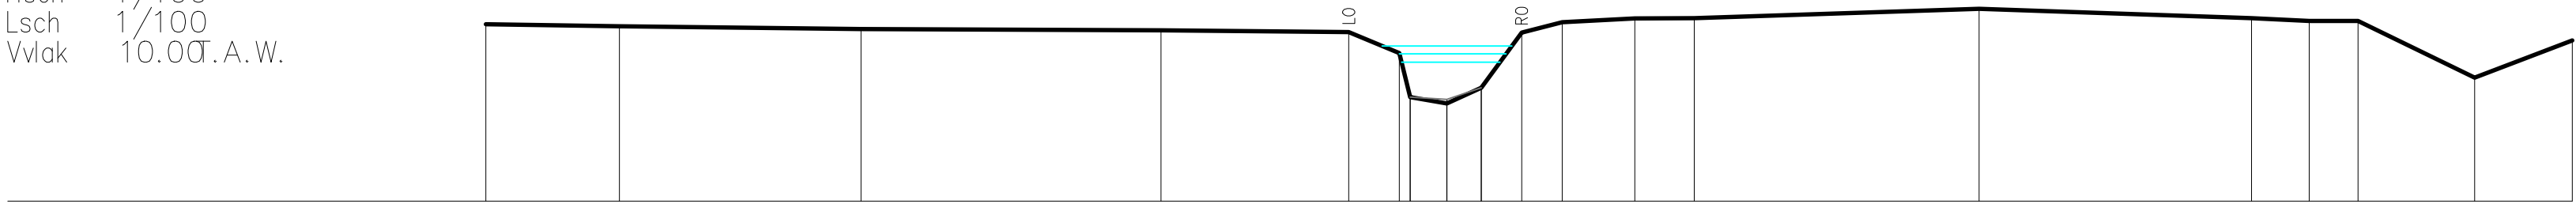

BEST. HOOGTE	12.96	12.93	12.88	12.86	12.83	12.48	11.74	11.63	11.90	12.82	12.99	13.05	13.06	13.22	13.06	13.01	13.01	12.07	12.69
SLIB							11.74	11.70	11.90										
KUMULAFSTAND	-16.08	-13.85	-9.80	-4.78	-1.64	-0.80	-0.61	0.00	0.58	1.25	1.93	3.15	4.14	8.91	13.47	14.43	15.25	17.20	18.84
TUSSENAFSTAND		2.24	4.05	5.02	3.14	0.85	0.18	0.61	0.58	0.67	0.68	1.22	0.99	4.77	4.56	0.96	0.82	1.95	1.64