



Provincie
Antwerpen

DIGITALE ATLAS

van de gerangschikte en onbevaarbare waterlopen
en grachten van algemeen belang

Provincie Antwerpen
Departement Leefmilieu - Dienst Integraal Waterbeleid
Koningin Elisabethlei 22
2018 Antwerpen

T 03 240 64 61

diw@provincieantwerpen.be
www.provincieantwerpen.be

Kleinebeek


A.3.21
3762

DWARSPROFIEL 154

OPGEMETEN IN: 2004

KUNSTWERK 220
DWARSPROFIEL 154

Km 1145.12m
Hsch 1/100
Lsch 1/100
Vvlak 10.00 A.W.

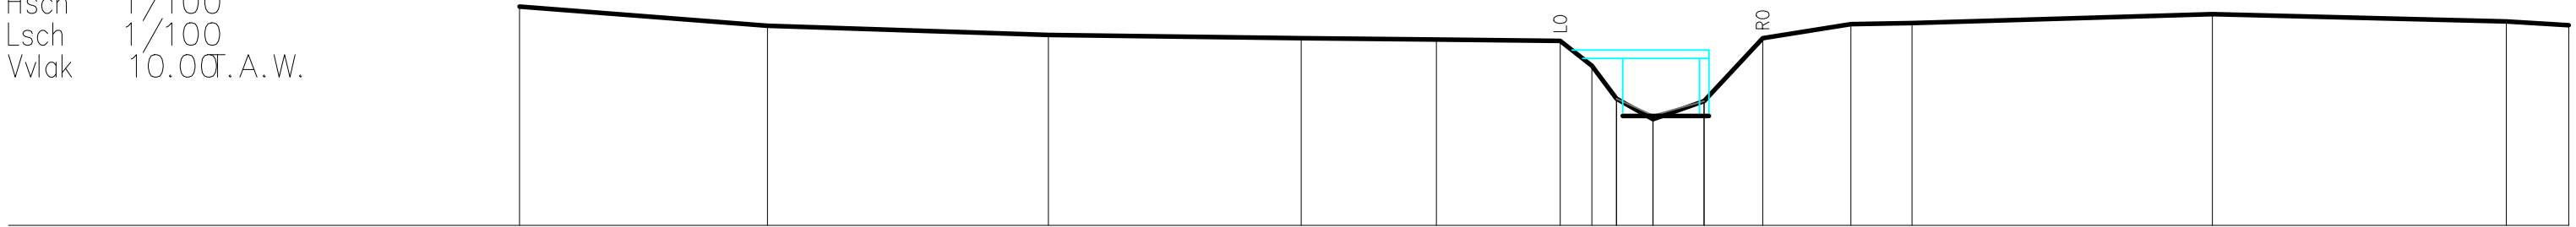

BEST. HOOGTE	13.43	13.13	12.98	12.93	12.91	12.89	12.50	11.99	11.66	11.95	12.94	13.15	13.17	13.31	13.20	13.14
SLIB																
KUMULAFSTAND	-17.75	-13.87	-9.47	-5.51	-3.39	-1.45	-0.96	-0.57	0.00	0.80	1.72	3.10	4.06	8.76	13.36	14.34
TUSSENAFSTAND		3.88	4.40	3.95	2.12	1.94	0.50	0.38	0.57	0.80	0.92	1.38	0.96	4.70	4.60	0.98