



DIGITALE ATLAS

van de gerangschikte en onbevaarbare waterlopen
en grachten van algemeen belang

Provincie Antwerpen
Departement Leefmilieu - Dienst Integraal Waterbeleid
Koningin Elisabethlei 22
2018 Antwerpen

T 03 240 64 61

diw@provincieantwerpen.be
www.provincieantwerpen.be

Kleinebeek

A.3.21
3762


DWARSPROFIEL 155

OPGEMETEN IN: 2004

KUNSTWERK 220

DWARSPROFIEL 155

Km 1151.63m
Hsch 1/100
Lsch 1/100
Vvlak 10.00 t.A.W.

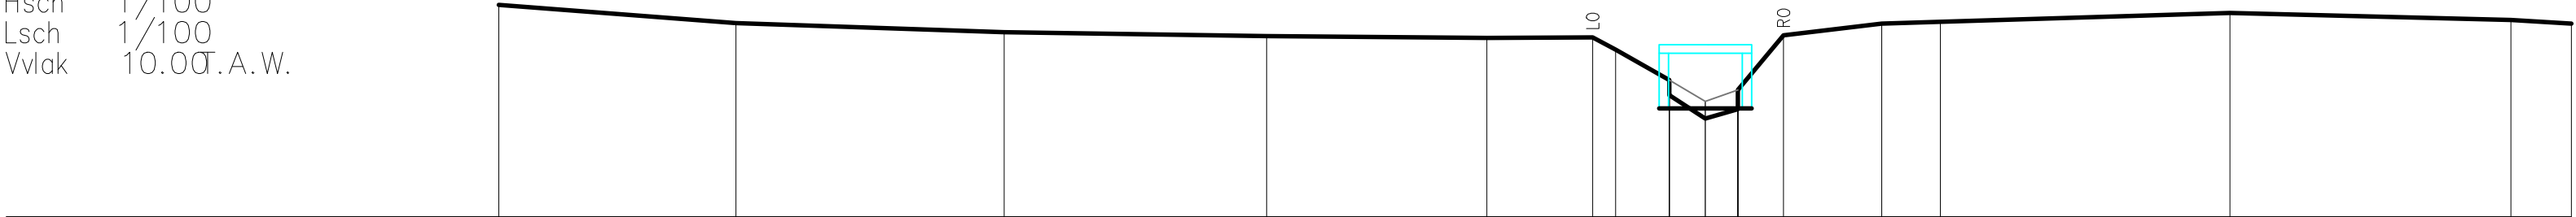

BEST. HOOGTE	13.45	13.15	13.00	12.94	12.91	12.91	12.72	12.22	11.98	11.60	11.75	12.06	12.95	13.14	13.17	13.31	13.20	13.14
SLIB								12.22	11.87	12.06								
KUMULAFSTAND	-19.59	-15.74	-11.38	-7.12	-3.54	-1.83	-1.45	-0.58	0.00	0.53	1.27			2.87	3.82	8.52	13.08	14.07
TUSSENAFSTAND		3.85	4.36	4.26	3.58	1.72	0.38	0.87	0.58	0.53	0.74	1.59	0.95	4.70		4.56		0.98