



DIGITALE ATLAS

van de gerangschikte en onbevaarbare waterlopen
en grachten van algemeen belang

Provincie Antwerpen
Departement Leefmilieu - Dienst Integraal Waterbeleid
Koningin Elisabethlei 22
2018 Antwerpen

T 03 240 64 61

diw@provincieantwerpen.be
www.provincieantwerpen.be

Kleinebeek

A.3.21
3762


DWARSPROFIEL 156

OPGEMETEN IN: 2004

KUNSTWERK 230

DWARSPROFIEL 156

Km 1184.74m
Hsch 1/100
Lsch 1/100
Vvlak 10.00 T.A.W.

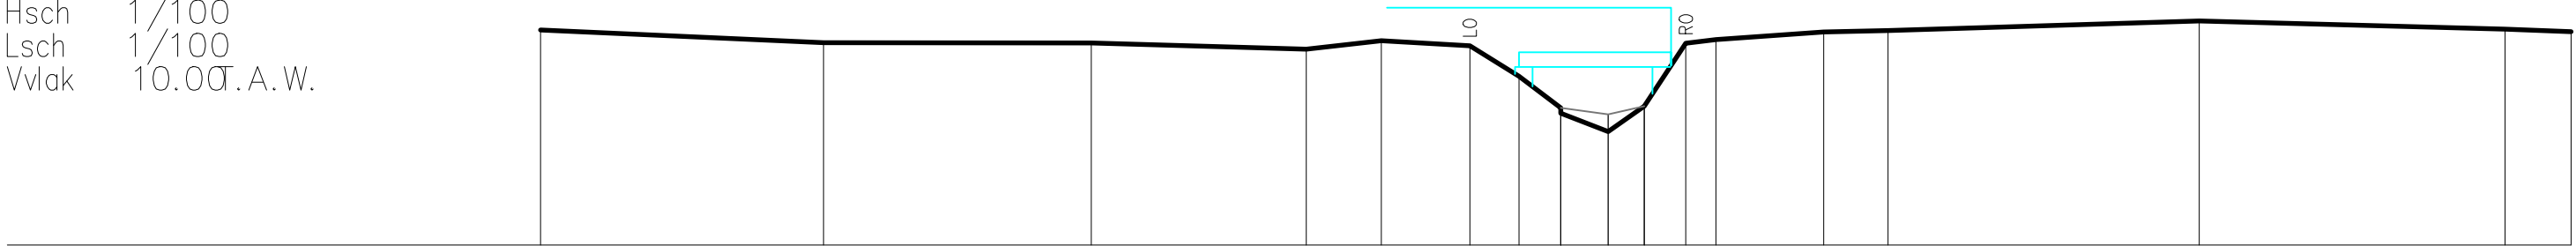

BEST. HOOGTE	13.23	13.03	13.03	12.94	13.06	12.99	12.53	12.06	11.98	11.70	12.08	13.03	13.08	13.20	13.22	13.36	13.24	13.20
SLIB								12.06	11.96	12.08								
KUMULAFSTAND	-16.02	-11.77	-7.75	-4.53	-3.40	-2.08	-1.34	-0.71	0.00	0.54	1.17	1.62	3.24	4.20		8.87	13.46	14.45
TUSSENAFSTAND		4.25	4.02	3.22	1.13	1.33	0.74	0.62	0.71	0.54	0.63	0.45	1.62	0.97	4.67	4.59	0.99	