



Provincie Antwerpen

DIGITALE ATLAS

van de gerangschikte en onbevaarbare waterlopen en grachten van algemeen belang

Provincie Antwerpen
Departement Leefmilieu - Dienst Integraal Waterbeleid
Koningin Elisabethlei 22
2018 Antwerpen

T 03 240 64 61

diw@provincieantwerpen.be
www.provincieantwerpen.be

Kleinebeek

A.3.21
3762


DWARSPROFIEL 157

OPGEMETEN IN: 2004

KUNSTWERK 230

DWARSPROFIEL 157

Km 1199.58m
Hsch 1/100
Lsch 1/100
Vvlak 10.00T.A.W.

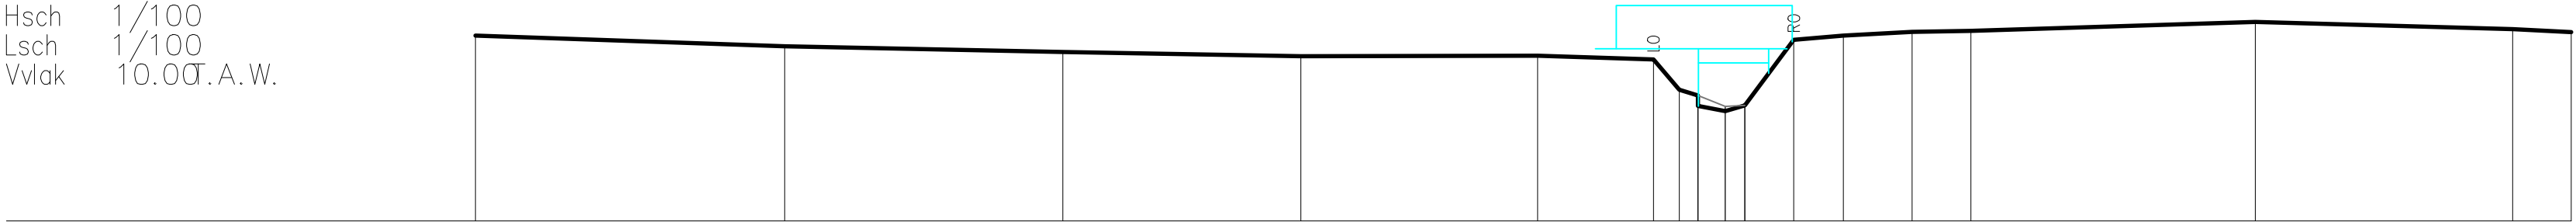

BEST. HOOGTE	13.16	12.97	12.88	12.80	12.82	12.75	12.23	12.14	11.96	11.87	11.97	13.09	13.16	13.22	13.24	13.39	13.27	13.22
SLIB							12.14	11.95	11.97	13.09	13.16	13.22	13.24	13.39	13.27	13.22		
KUMULAFSTAND	-21.32	-16.04	-11.30	-7.24	-3.20	-1.22	-0.78	-0.47	0.00	0.33	1.17	2.02	3.19	4.19	9.04	13.43	14.43	
TUSSENAFSTAND		5.28	4.74	4.06	4.04	1.98	0.44	0.47	0.33	0.84	0.85	1.17	1.00	4.85	4.39	1.00		