



Provincie
Antwerpen

DIGITALE ATLAS

van de gerangschikte en onbevaarbare waterlopen
en grachten van algemeen belang

Provincie Antwerpen
Departement Leefmilieu - Dienst Integraal Waterbeleid
Koningin Elisabethlei 22
2018 Antwerpen

T 03 240 64 61

diw@provincieantwerpen.be
www.provincieantwerpen.be

Kleinebeek

A.3.21
3762


DWARSPROFIEL 158

OPGEMETEN IN: 2004

KUNSTWERK 240

DWARSPROFIEL 158

Km 1210.88m
Hsch 1/100
Lsch 1/100
Vvlak 10.00 A.W.

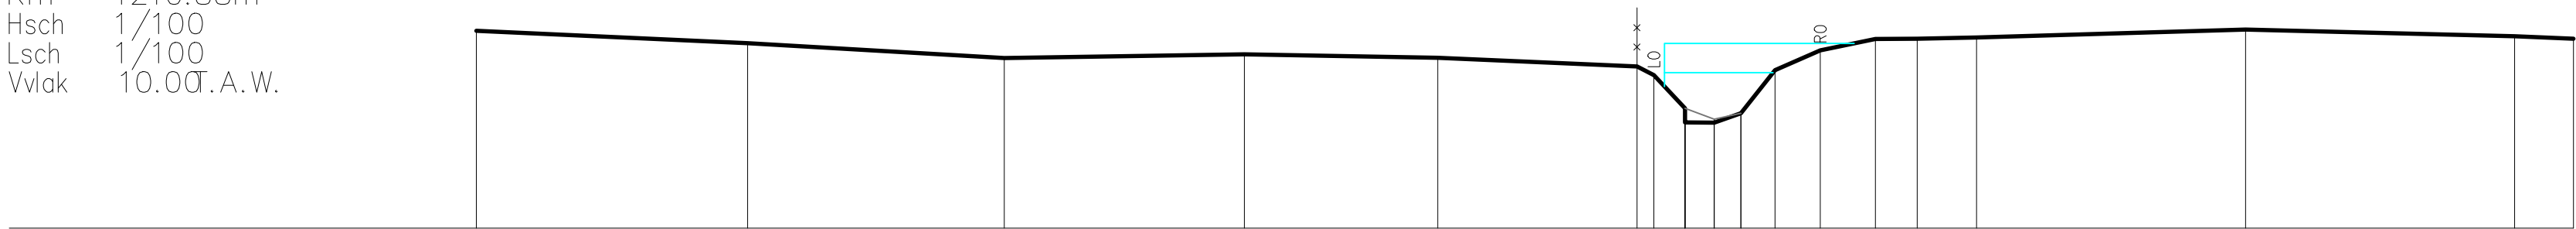

BEST. HOOGTE	13.37		13.16		12.91		12.97		12.91		12.77	12.62	12.05	11.81	11.81	11.97	12.70	13.04	13.24	13.24	13.26		13.40		13.28	13.24
SLIB													12.05	11.86	11.97											
KUMULAFSTAND	-21.19		-16.55		-12.16		-8.05		-4.73		-1.32	-1.03	-0.50	0.00	0.00	0.46	1.04	1.82	2.76	3.47	4.49		9.09		13.70	14.71
TUSSENAFSTAND		4.64		4.39		4.11		3.31		3.41	0.29	0.53	0.50	0.46	0.58	0.78	0.94	0.72	1.02		4.60		4.61		1.01	