



Provincie
Antwerpen

DIGITALE ATLAS

van de gerangschikte en onbevaarbare waterlopen
en grachten van algemeen belang

Provincie Antwerpen
Departement Leefmilieu - Dienst Integraal Waterbeleid
Koningin Elisabethlei 22
2018 Antwerpen

T 03 240 64 61

diw@provincieantwerpen.be
www.provincieantwerpen.be

Kleinebeek


A.3.21
3762

DWARSPROFIEL 159

OPGEMETEN IN: 2004

KUNSTWERK 250
DWARSPROFIEL 159

Km 1233.98m
Hsch 1/100
Lsch 1/100
Vvlak 10.00 A.W.

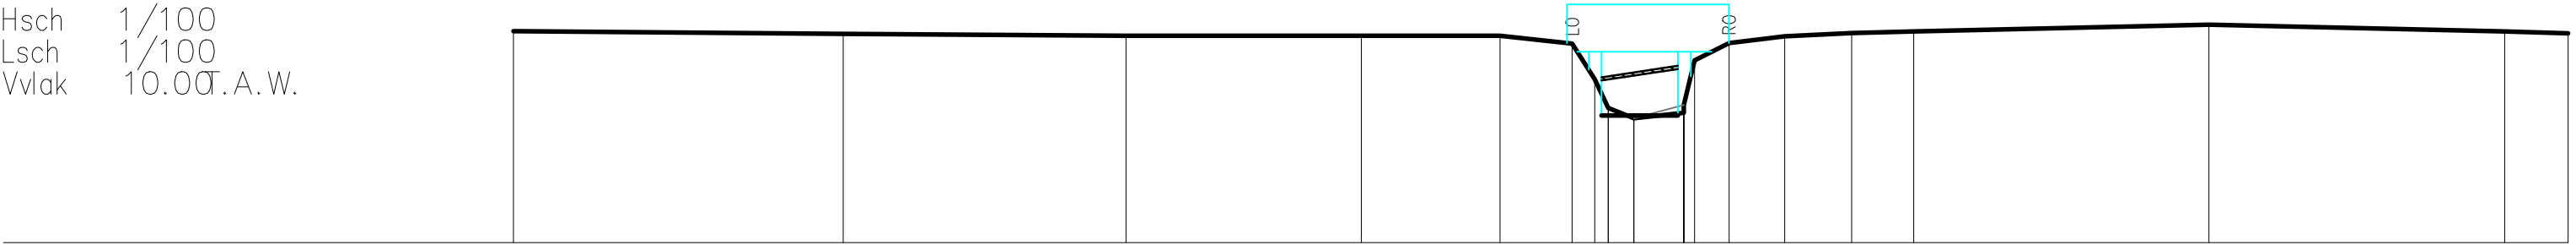

BEST. HOOGTE	13.31	13.27	13.24	13.24	13.24	13.12	12.96	12.11	11.95	12.16	12.03	13.13	13.23	13.28	13.31	13.42	13.31	13.28
SLIB																		
KUMULAFSTAND	-17.58	-12.40	-7.96	-4.28	-2.10	-0.97	-0.61	-0.40	0.00	0.78	0.95	1.49	2.36	3.42	4.39	9.02	13.66	14.66
TUSSENAFSTAND		5.17	4.44	3.69	2.18	1.13	0.36	0.40	0.78	0.17	0.54	0.87	1.05	0.97		4.63	4.64	1.00