



Provincie
Antwerpen

DIGITALE ATLAS

van de gerangschikte en onbevaarbare waterlopen
en grachten van algemeen belang

Provincie Antwerpen
Departement Leefmilieu - Dienst Integraal Waterbeleid
Koningin Elisabethlei 22
2018 Antwerpen

T 03 240 64 61

diw@provincieantwerpen.be
www.provincieantwerpen.be

Kleinebeek


A.3.21
3762

DWARSPROFIEL 160

OPGEMETEN IN: 2004

KUNSTWERK 250
DWARSPROFIEL 160

Km 1243.29m
Hsch 1/100
Lsch 1/100
Vvlak 10.00 t. A. W.

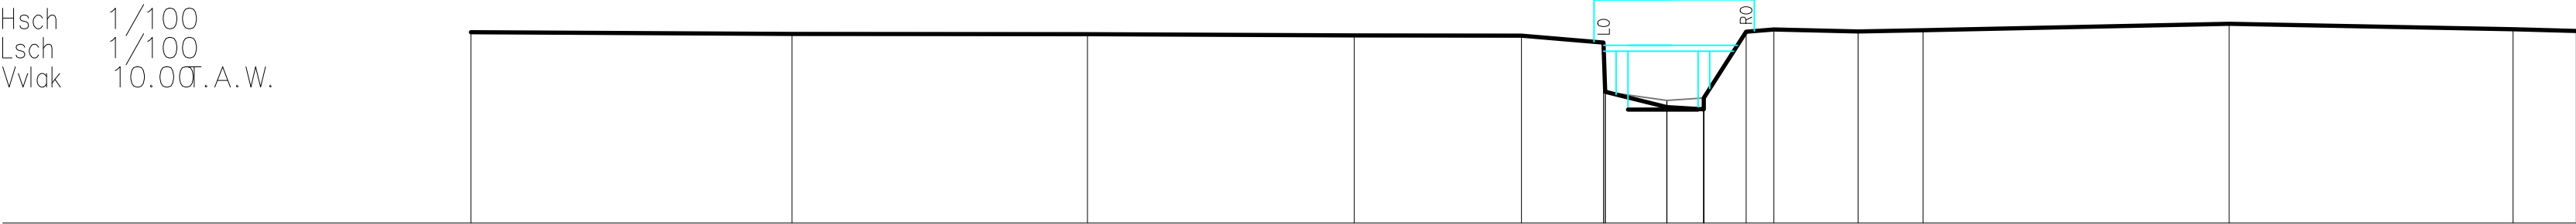

BEST. HOOGTE	13.27	13.24	13.23	13.21	13.21	13.09	12.25	11.98	11.95	12.14	13.27	13.31	13.28	13.30	13.41	13.32	13.29
SLIB																	
KUMULAFSTAND	-20.44	-14.95	-9.90	-5.34	-2.49	-1.08	-1.06	0.00	0.63	1.35	1.83		3.27	4.38	9.61	14.46	15.54
TUSSENAFSTAND		5.49	5.05	4.56	2.86	1.40	1.06	0.63	0.72	0.47		1.44	1.11	5.23	4.85	1.08	