



Provincie
Antwerpen

DIGITALE ATLAS

van de gerangschikte en onbevaarbare waterlopen
en grachten van algemeen belang

Provincie Antwerpen
Departement Leefmilieu - Dienst Integraal Waterbeleid
Koningin Elisabethlei 22
2018 Antwerpen

T 03 240 64 61

diw@provincieantwerpen.be
www.provincieantwerpen.be

Kleinebeek


A.3.21
3762

DWARSPROFIEL 161

OPGEMETEN IN: 2004

KUNSTWERK 260
DWARSPROFIEL 161

Km 1268.43m
Hsch 1/100
Lsch 1/100
Vvlak 10.00 A.W.

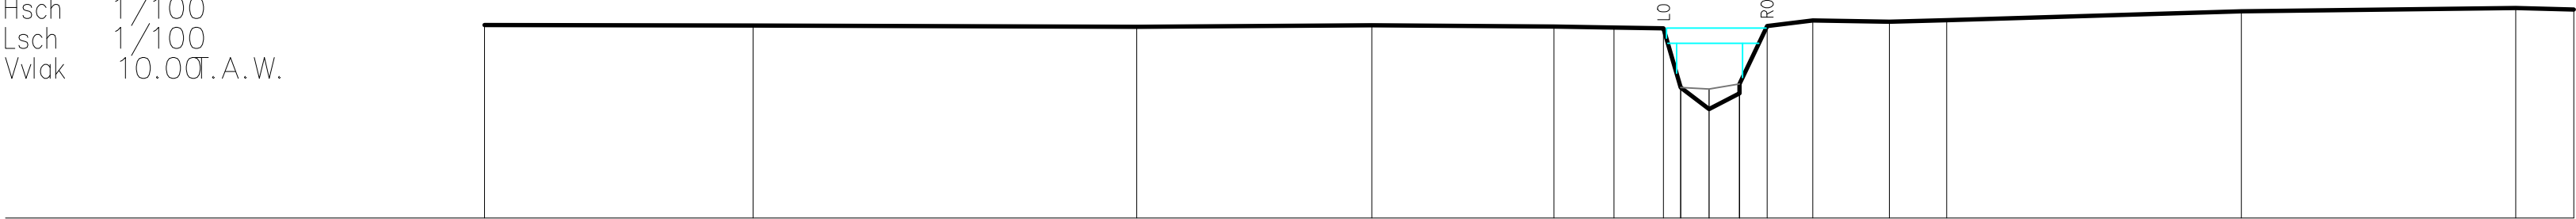

BEST. HOOGTE	13.21	13.21	13.19	13.21	13.19	13.17	13.16	12.17	11.81	12.08	12.23	13.20	13.29	13.27	13.29	13.44	13.50	13.47
SLIB								12.17	12.15	12.23								
KUMULAFSTAND	-20.44	-15.96	-9.56	-5.63	-2.59	-1.59	-0.76	-0.47	0.00	0.51	0.97	1.73	3.01	3.97		8.89	13.47	14.44
TUSSENAFSTAND		4.48	6.40	3.93	3.04	1.00	0.83	0.29	0.47	0.46	0.76		1.28	0.96	4.92		4.58	0.97