



DIGITALE ATLAS

van de gerangschikte en onbevaarbare waterlopen
en grachten van algemeen belang

Provincie Antwerpen
Departement Leefmilieu - Dienst Integraal Waterbeleid
Koningin Elisabethlei 22
2018 Antwerpen

T 03 240 64 61

diw@provincieantwerpen.be
www.provincieantwerpen.be

Kleinebeek

A.3.21
3762


DWARSPROFIEL 162

OPGEMETEN IN: 2004

KUNSTWERK 260

DWARSPROFIEL 162

Km 1279.11m
Hsch 1/100
Lsch 1/100
Vvlak 10.00 A.W.

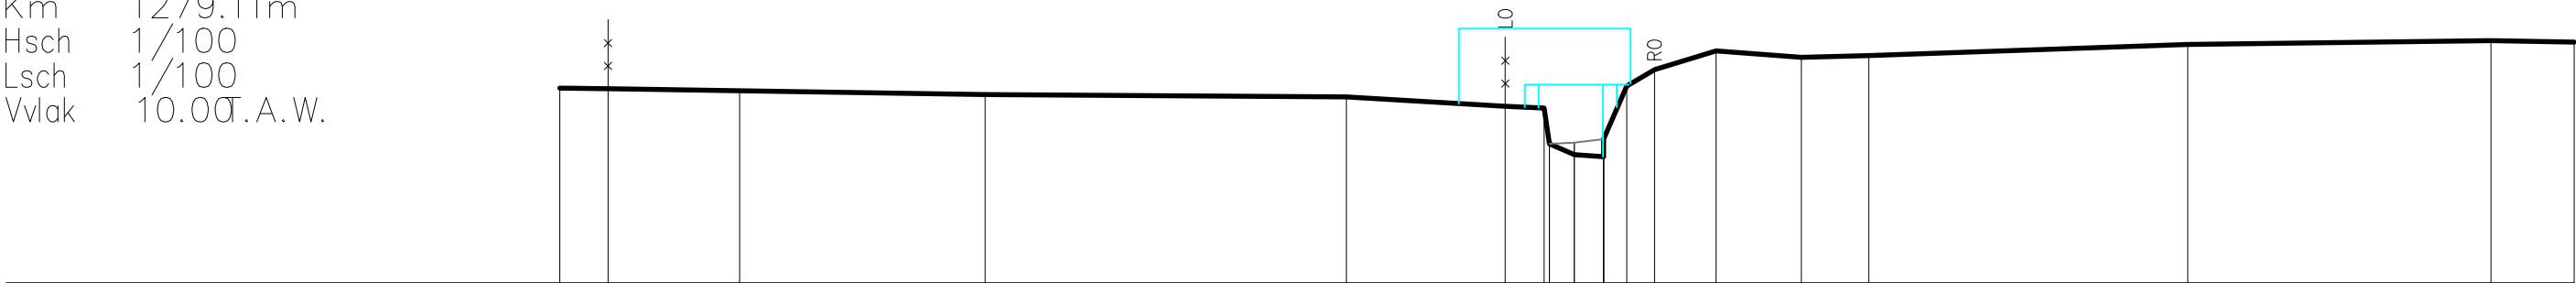

BEST. HOOGTE	12.81	12.80	12.77	12.72	12.69	12.55	12.52	12.51	12.02	12.08	12.84	13.08	13.35	13.26	13.28	13.44	13.50	13.47
SLIB																		
KUMULAFSTAND	-14.66	-13.96	-12.06	-8.52	-3.30	-1.00	-0.44	0.00	0.42	0.75	1.16	2.05	3.28	4.25	8.86	13.24	14.44	
TUSSENAFSTAND	0.70	1.90	3.55	5.22	2.30	0.56	0.08	0.36	0.42	0.40	0.89	1.23	0.98	4.61	4.38	1.20		