



DIGITALE ATLAS

van de gerangschikte en onbevaarbare waterlopen
en grachten van algemeen belang

Provincie Antwerpen
Departement Leefmilieu - Dienst Integraal Waterbeleid
Koningin Elisabethlei 22
2018 Antwerpen

T 03 240 64 61

diw@provincieantwerpen.be
www.provincieantwerpen.be

Kleinebeek

A.3.21
3762


DWARSPROFIEL 163

OPGEMETEN IN: 2004

KUNSTWERK 270

DWARSPROFIEL 163

Km 1321.02m
Hsch 1/100
Lsch 1/100
Vvlak 11.00T.A.W.

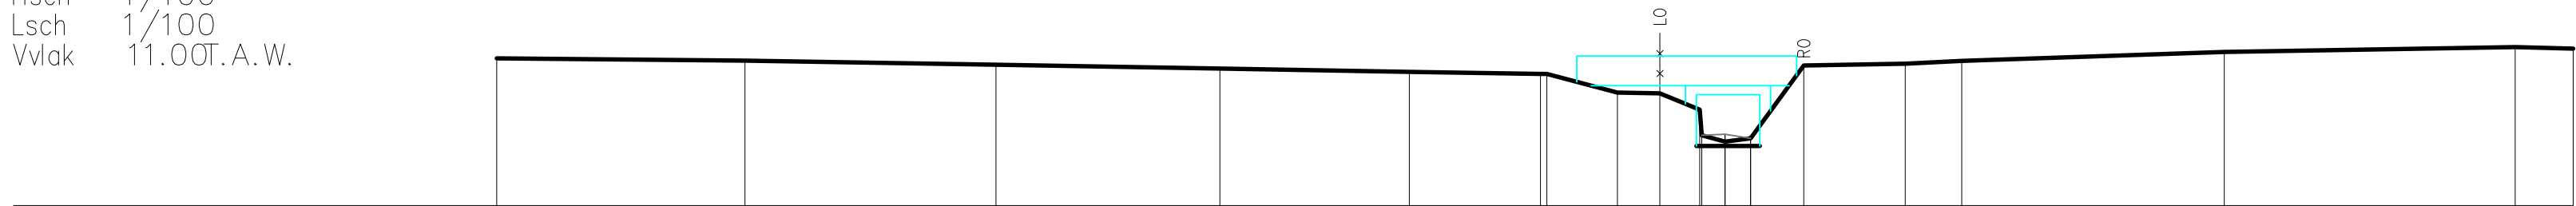

BEST. HOOGTE	13.44	13.40	13.33	13.27	13.21	13.18	13.18	12.87	12.86	12.59	12.16	12.06	12.11	13.32	13.35	13.39	13.54	13.62	13.60
SLIB																			
KUMULAFSTAND	-20.34	-16.23	-12.07	-8.36	-5.23	-3.06	-2.95	-1.78	-1.08	-0.42	0.03	0.00	0.42	1.31	2.98	3.92	8.27	13.09	14.05
TUSSENAFSTAND		4.11	4.16	3.71	3.14	2.17	0.11	1.17	0.71	0.66	0.39	0.42	0.88	1.68	0.94	4.35	4.82	0.96	