



DIGITALE ATLAS

van de gerangschikte en onbevaarbare waterlopen
en grachten van algemeen belang

Provincie Antwerpen
Departement Leefmilieu - Dienst Integraal Waterbeleid
Koningin Elisabethlei 22
2018 Antwerpen

T 03 240 64 61

diw@provincieantwerpen.be
www.provincieantwerpen.be

Kleinebeek


A.3.21
3762

DWARSPROFIEL 164

OPGEMETEN IN: 2004

KUNSTWERK 270
DWARSPROFIEL 164

Km 1327.04m
Hsch 1/100
Lsch 1/100
Vvlak 11.00T.A. W.

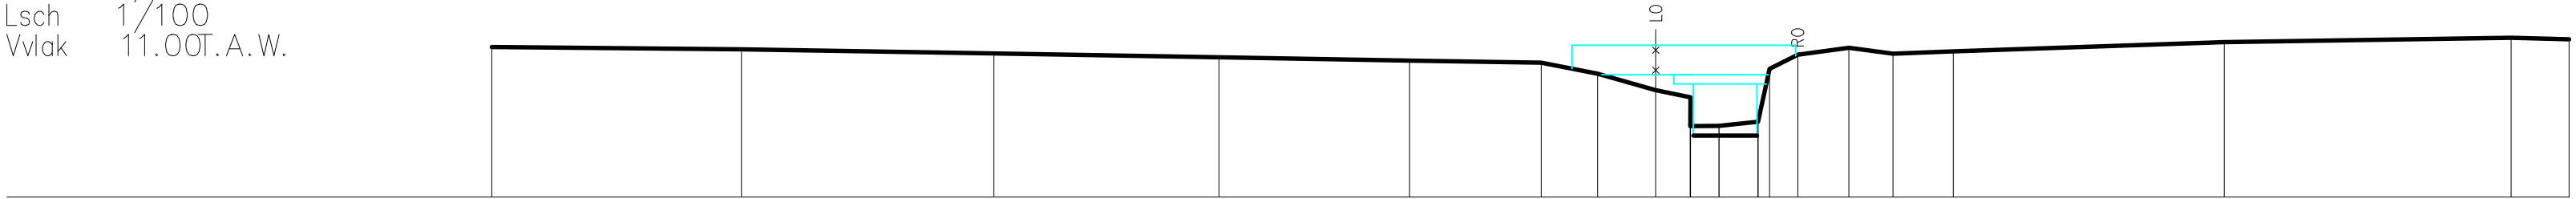

BEST. HOOGTE	13.47	13.43	13.36	13.30	13.25	13.21	13.03	12.76	12.64	12.17	12.17	12.24	13.11	13.34	13.46	13.36	13.40	13.55	13.62	13.60
SLIB	geen slib																			
KUMULAFSTAND	-20.25	-16.13	-11.96	-8.25	-5.11	-2.93	-2.00	-1.04	-0.47	0.00	0.64	0.84	1.30	2.14	2.87	3.86	8.33	13.07	14.03	
TUSSENAFSTAND		4.12	4.17	3.72	3.14	2.17	0.93	0.96	0.57	0.47	0.64	0.19	0.46	0.85	0.73	0.99	4.47	4.73	0.96	