



Provincie Antwerpen

DIGITALE ATLAS

van de gerangschikte en onbevaarbare waterlopen en grachten van algemeen belang

Provincie Antwerpen
Departement Leefmilieu - Dienst Integraal Waterbeleid
Koningin Elisabethlei 22
2018 Antwerpen

T 03 240 64 61

diw@provincieantwerpen.be
www.provincieantwerpen.be

Kleinebeek

A.3.21
3762


DWARSPROFIEL 165

OPGEMETEN IN: 2004

KUNSTWERK 280

DWARSPROFIEL 165

Km 1339.94m
Hsch 1/100
Lsch 1/100
Vvlak 11.00T.A.W.

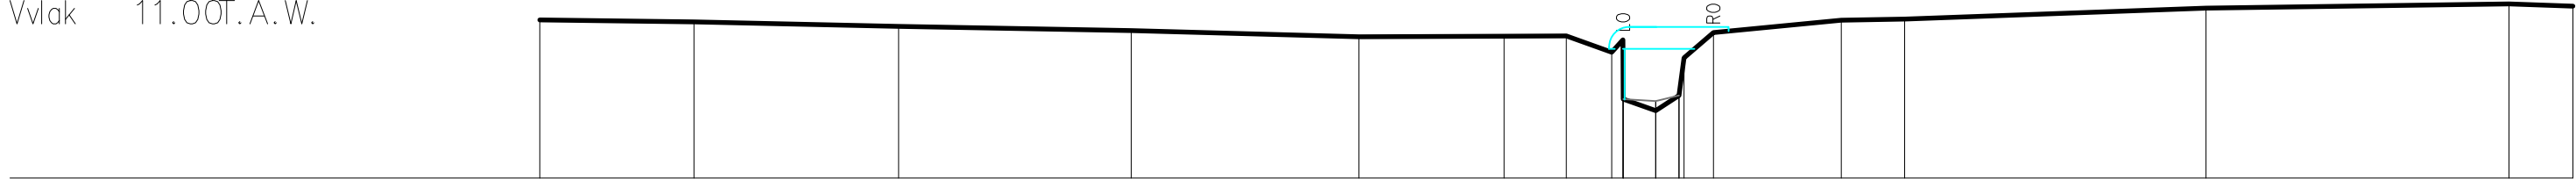

BEST. HOOGTE	13.38	13.35	13.29	13.22	13.13	13.14	13.14	12.90	12.19	12.19	12.02	12.25	12.81	13.19	13.38	13.40	13.56	13.63	13.59
SLIB									12.19	12.16	12.25								
KUMULAFSTAND	-16.85	-14.52	-11.44	-7.92	-4.48	-2.29	-1.35	-0.67	-0.49	0.00	0.35	0.43	0.87		2.80	3.76	8.31	12.89	13.85
TUSSENAFSTAND		2.33	3.09	3.51	3.44	2.19	0.94	0.68	0.18	0.49	0.35	0.44	1.93	0.96	4.55		4.58	0.97	