



DIGITALE ATLAS

van de gerangschikte en onbevaarbare waterlopen
en grachten van algemeen belang

Provincie Antwerpen
Departement Leefmilieu - Dienst Integraal Waterbeleid
Koningin Elisabethlei 22
2018 Antwerpen

T 03 240 64 61

diw@provincieantwerpen.be
www.provincieantwerpen.be

Kleinebeek

A.3.21
3762


DWARSPROFIEL 166

OPGEMETEN IN: 2004

KUNSTWERK 280

DWARSPROFIEL 166

Km 1350.23m
Hsch 1/100
Lsch 1/100
Vvlak 11.00T.A.W.

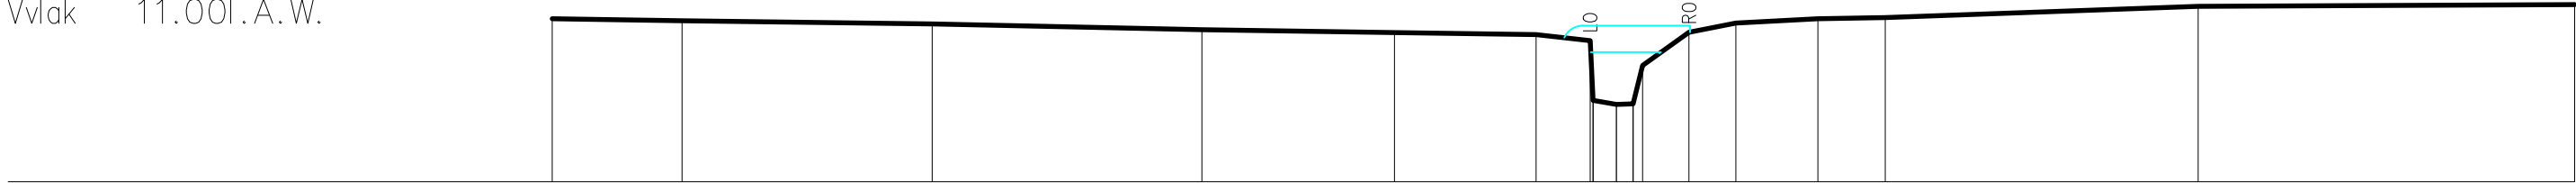

BEST. HOOGTE	13.39	13.36	13.31	13.23	13.19	13.16	13.07	12.19	12.14	12.15	12.71	13.19	13.33	13.39	13.41	13.57	13.60
SLIB	geen slib																
KUMULAFSTAND	-15.65	-13.74	-10.07	-6.10	-3.27	-1.18	-0.39	-0.35	0.00	0.24	0.38	1.07	1.75	2.96	3.95	8.55	14.09
TUSSENAFSTAND		1.91	3.68	3.97	2.83	2.08	0.79	0.04	0.24	0.14	0.68	0.69	1.21	0.99	4.60	5.54	