



DIGITALE ATLAS

van de gerangschikte en onbevaarbare waterlopen
en grachten van algemeen belang

Provincie Antwerpen
Departement Leefmilieu - Dienst Integraal Waterbeleid
Koningin Elisabethlei 22
2018 Antwerpen

T 03 240 64 61

diw@provincieantwerpen.be
www.provincieantwerpen.be

Kleinebeek

A.3.21
3762


DWARSPROFIEL 169

OPGEMETEN IN: 2004

KUNSTWERK 290

DWARSPROFIEL 169

Km 1399.07m
Hsch 1/100
Lsch 1/100
Vvlak 11.00T.A.W.

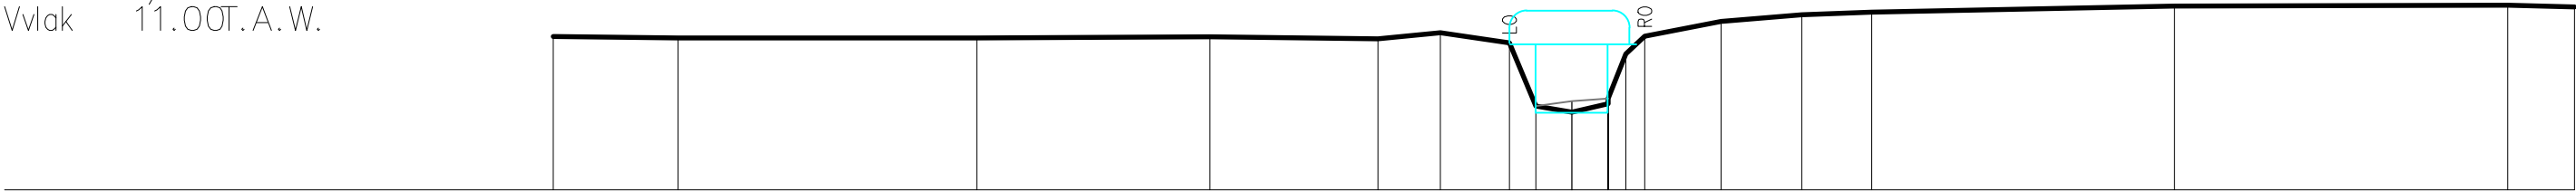

BEST. HOOGTE	13.24	13.22	13.22	13.23	13.20	13.29	13.14	12.22	12.13	12.26	12.33	12.98	13.24	13.46	13.55	13.59	13.68	13.69	13.67
SLIB																			
KUMULAFSTAND	-14.85	-13.03	-8.68	-5.28	-2.83	-1.92	-0.91	-0.52	0.00	0.53	0.79	1.07	2.18	3.35	4.37	8.79	13.65	14.62	
TUSSENAFSTAND	1.82	4.36	3.40	2.45	0.91	1.01	0.38	0.52	0.53	0.28	0.26	1.11	1.18	1.02	4.42	4.86	0.97		