



Provincie Antwerpen

DIGITALE ATLAS

van de gerangschikte en onbevaarbare waterlopen en grachten van algemeen belang

Provincie Antwerpen
Departement Leefmilieu - Dienst Integraal Waterbeleid
Koningin Elisabethlei 22
2018 Antwerpen

T 03 240 64 61

diw@provincieantwerpen.be
www.provincieantwerpen.be

Kleinebeek

A.3.21
3762


DWARSPROFIEL 171

OPGEMETEN IN: 2004

KUNSTWERK 300

DWARSPROFIEL 171

Km 2825.12m
Hsch 1/100
Lsch 1/100
Vvlak 13.00 A.W.

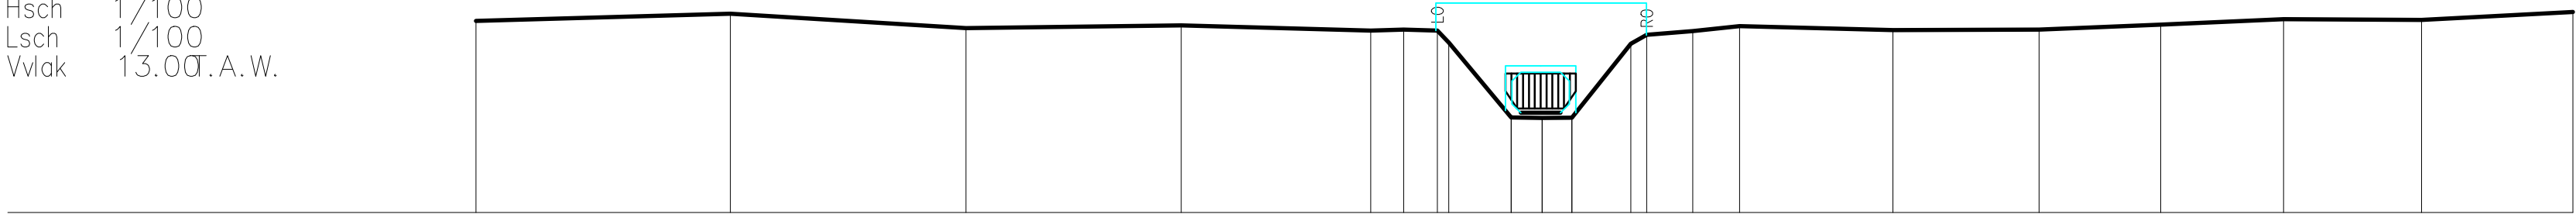

BEST. HOOGTE	16.27	16.39	16.15	16.19	16.10	16.12	16.10	15.90	14.62	14.61	14.62	15.88	16.03	16.10	16.18	16.11	16.12	16.21	16.30	16.29	16.42
SLIB	geen slib																				
KUMULAFSTAND	-18.22	-13.87	-9.84	-6.17	-2.93	-2.37	-1.79	-1.60	-0.53	0.00	0.51	1.52	1.79	2.57	3.37	5.99	8.49	10.57	12.67	15.03	17.62
TUSSENAFSTAND		4.35	4.03	3.68	3.24	0.56	0.19	1.07	0.53	0.51	1.01	0.27	0.79	0.80	2.62	2.50	2.08	2.10	2.36	2.59	