



# Provincie Antwerpen

## DIGITALE ATLAS

van de gerangschikte en onbevaarbare waterlopen en grachten van algemeen belang

Provincie Antwerpen  
Departement Leefmilieu - Dienst Integraal Waterbeleid  
Koningin Elisabethlei 22  
2018 Antwerpen

T 03 240 64 61

diw@provincieantwerpen.be  
www.provincieantwerpen.be

Kleinebeek

A.3.21  
3762


DWARSPROFIEL 179

OPGEMETEN IN: 2004

KUNSTWERK 340

DWARSPROFIEL 179

Km 2964.27m  
Hsch 1/100  
Lsch 1/100  
Vvlak 13.00 A.W.

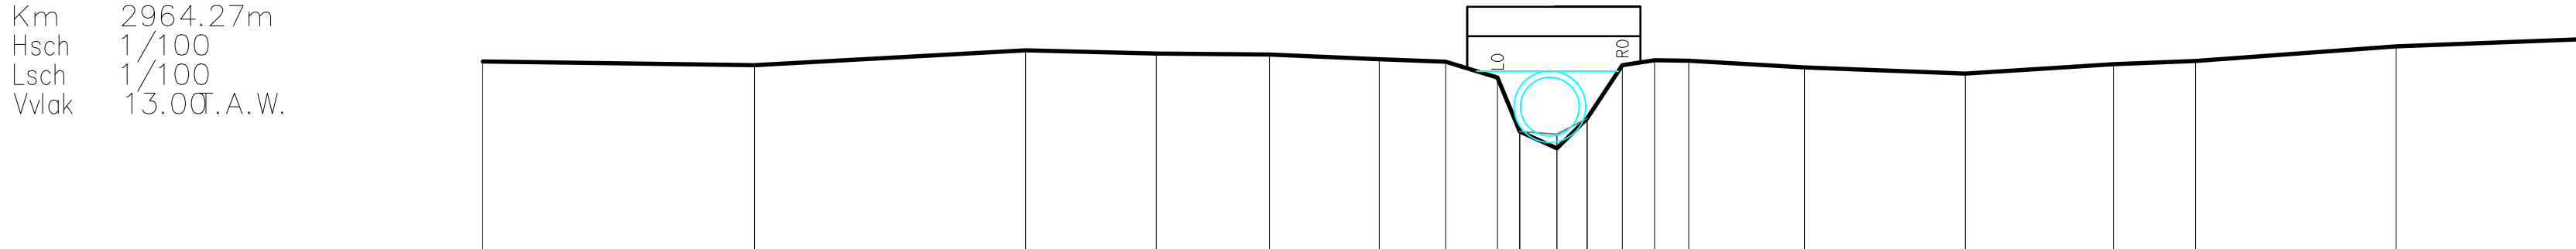

|               |        
|---------------|--------|--------|-------|-------|-------|-------|-------|-------|-------|-------|-------|-------|-------|-------|-------|-------|-------|-------|-------|-------|
| BEST. HOOGTE  | 16.22  | 16.15  | 16.41 | 16.35 | 16.34 | 16.26 | 16.21 | 15.94 | 15.02 | 14.73 | 15.25 | 16.15 | 16.24 | 16.23 | 16.12 | 16.01 | 16.17 | 16.23 | 16.48 | 16.60 |
| SLIB          |        |        |       |       |       |       |       |       | 15.02 | 14.97 | 15.25 |       |       |       |       |       |       |       |       |       |
| KUMULAFSTAND  | -18.35 | -13.71 | -9.08 | -6.85 | -4.91 | -3.03 | -1.90 | -1.02 | -0.64 | 0.00  | 0.52  | 1.12  | 1.67  | 2.25  | 4.23  | 6.98  | 9.51  | 10.91 | 14.34 | 17.42 |
| TUSSENAFSTAND |        | 4.64   | 4.63  | 2.23  | 1.94  | 1.88  | 1.13  | 0.88  | 0.38  | 0.64  | 0.52  | 0.55  | 0.58  | 1.98  | 2.75  | 2.53  | 1.40  | 3.43  | 3.09  |       |