



DIGITALE ATLAS

van de gerangschikte en onbevaarbare waterlopen
en grachten van algemeen belang

Provincie Antwerpen
Departement Leefmilieu - Dienst Integraal Waterbeleid
Koningin Elisabethlei 22
2018 Antwerpen

T 03 240 64 61

diw@provincieantwerpen.be
www.provincieantwerpen.be

Kleinebeek

A.3.21
3762


DWARSPROFIEL 180

OPGEMETEN IN: 2004

KUNSTWERK 340

DWARSPROFIEL 180

Km 2967.62m
Hsch 1/100
Lsch 1/100
Vvlak 13.00 A.W.

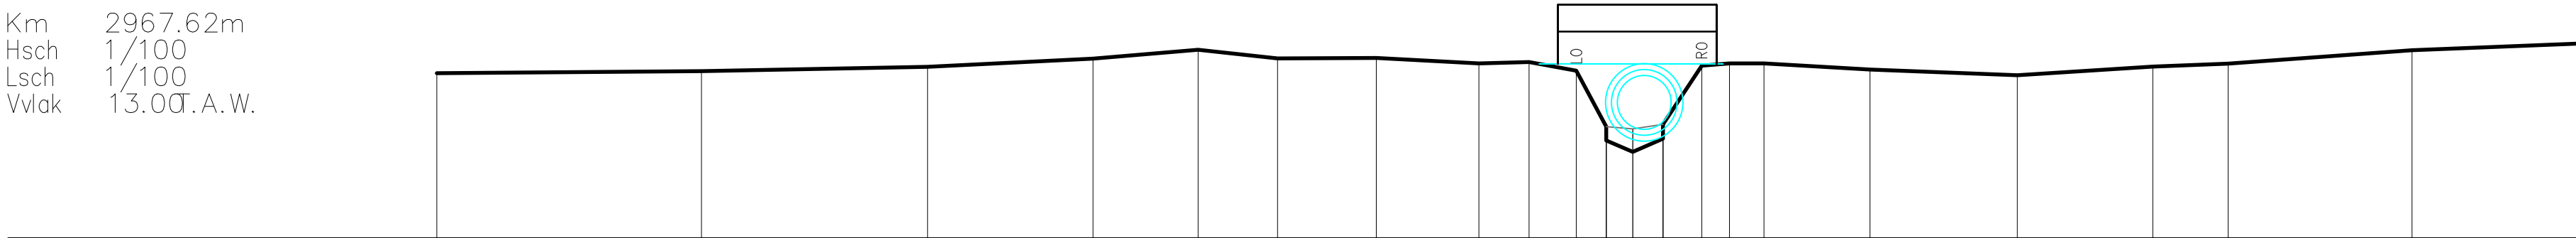

BEST. HOOGTE	16.06	16.10	16.18	16.33	16.50	16.34	16.34	16.24	16.27	16.11	15.06	14.81	14.84	15.11	16.20	16.24	16.24	16.13	16.02	16.18	16.24	16.49	16.61
SLIB											15.06	15.02	15.11										
KUMULAFSTAND	-22.30	-17.37	-13.15	-10.06	-8.10	-6.63	-4.79	-2.87	-1.93	-1.05	-0.50	0.00	0.56	1.29	1.81	2.45	4.42	7.17	9.70	11.10	14.53	17.62	
TUSSENAFSTAND		4.94	4.22	3.09	1.96	1.48	1.84	1.91	0.94	0.88	0.56	0.56	0.72	0.52	0.64	1.98	2.75	2.53	1.40	3.43	3.09		