



Provincie Antwerpen

DIGITALE ATLAS

van de gerangschikte en onbevaarbare waterlopen en grachten van algemeen belang

Provincie Antwerpen
Departement Leefmilieu - Dienst Integraal Waterbeleid
Koningin Elisabethlei 22
2018 Antwerpen

T 03 240 64 61

diw@provincieantwerpen.be
www.provincieantwerpen.be

Kleinebeek

A.3.21
3762


DWARSPROFIEL 184

OPGEMETEN IN: 2004

KUNSTWERK 360

DWARSPROFIEL 184

Km 3034.76m
Hsch 1/100
Lsch 1/100
Vvlak 13.00T.A.W.

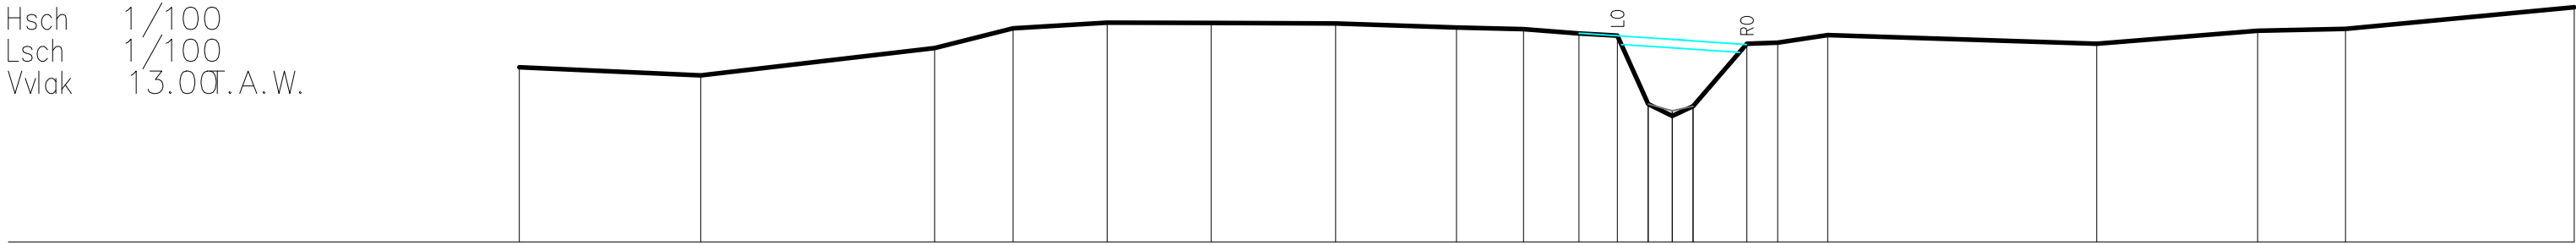

BEST. HOOGTE	15.73			15.61			16.04		16.34		16.43		16.43		16.42		16.36		16.33		16.26		16.23		15.16		15.05		14.97		15.12		16.10		16.12		16.24		16.10		16.30		16.33		16.67
SLIB	
KUMULAFSTAND	-18.05			-15.21			-11.55		-10.32		-8.84		-7.22		-5.27		-3.38		-2.33		-1.46		-0.86		-0.38		0.00		0.33		0.33		1.17		1.65		2.44		6.65		9.16		10.54		14.12
TUSSENAFSTAND		2.84			3.66			1.23		1.47		1.63		1.95		1.89		1.05		0.87		0.60		0.48		0.38		0.33		0.84		0.48		0.79		4.21		2.52		1.38		3.58			