

DIGITALE ATLAS

van de gerangschikte en onbevaarbare waterlopen
en grachten van algemeen belang

Provincie Antwerpen
Departement Leefmilieu - Dienst Integraal Waterbeleid
Koningin Elisabethlei 22
2018 Antwerpen

T 03 240 64 61

diw@provincieantwerpen.be
www.provincieantwerpen.be

Kleinebeek

A.3.21
3762


DWARSPROFIEL 187

OPGEMETEN IN: 2004

KUNSTWERK 380

DWARSPROFIEL 187

Km 3116.33m
Hsch 1/100
Lsch 1/100
Vvlak 13.00 A.W.

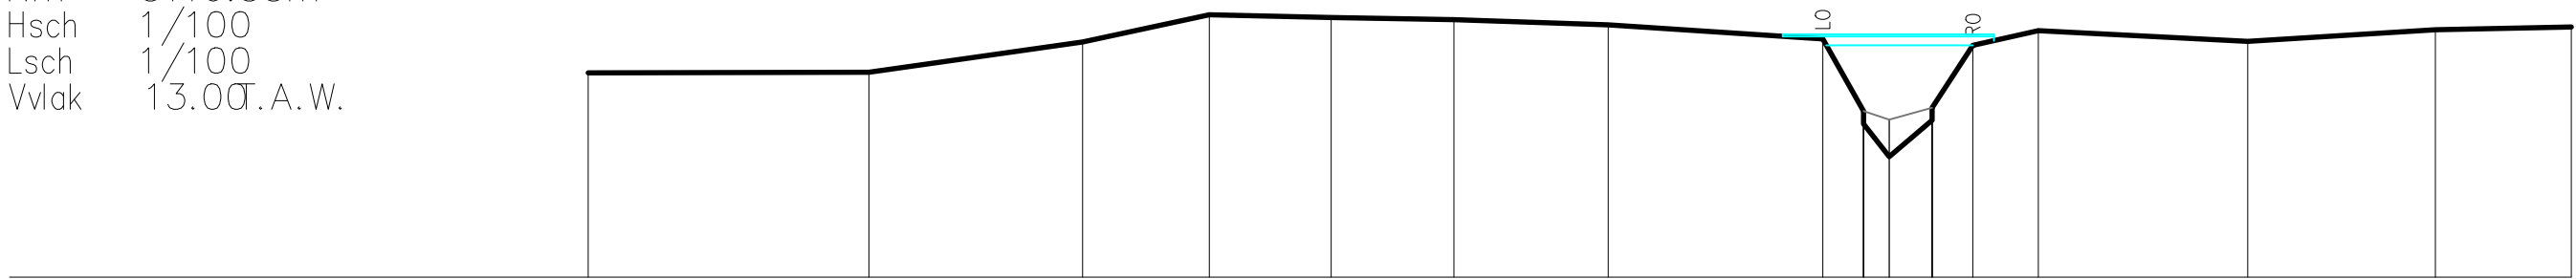

BEST. HOOGTE	15.83	15.84	16.26	16.63	16.59	16.56	16.49	16.30	15.30	15.12	14.67	15.17	15.35	16.21	16.41	16.27	16.43	16.46
SLIB																		
KUMULAFSTAND	-17.99	-14.11	-11.16	-9.40	-7.72	-6.02	-3.89	-0.92	-0.36	0.00	0.59	1.16	2.06	4.96	7.55	9.43		
TUSSENAFSTAND		3.88	2.95	1.75	1.69	1.70	2.14	2.96	0.56	0.36	0.59	0.56	0.91	2.90	2.60	1.88		