



# DIGITALE ATLAS

van de gerangschikte en onbevaarbare waterlopen  
en grachten van algemeen belang

Provincie Antwerpen  
Departement Leefmilieu - Dienst Integraal Waterbeleid  
Koningin Elisabethlei 22  
2018 Antwerpen

T 03 240 64 61

diw@provincieantwerpen.be  
www.provincieantwerpen.be

Kleinebeek

A.3.21  
3762


DWARSPROFIEL 189

OPGEMETEN IN: 2004

## KUNSTWERK 390

### DWARSPROFIEL 189

Km 3180.52m  
Hsch 1/100  
Lsch 1/100  
Vvlak 13.00T.A.W.

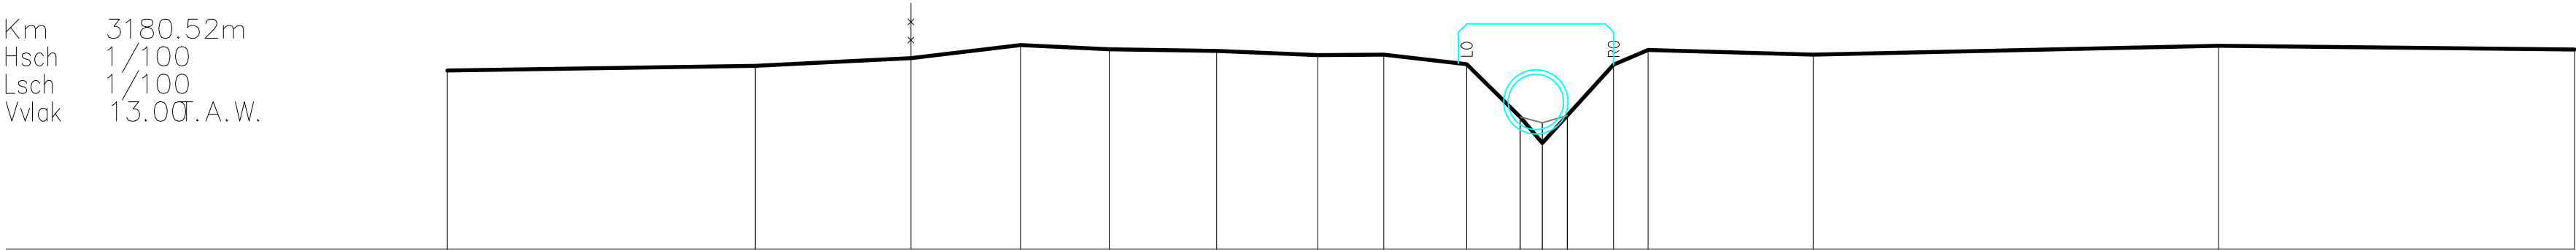

|               |        |        |        |       |       |       |       |       |       |       |       |       |       |       |       |       |       |
|---------------|--------|--------|--------|-------|-------|-------|-------|-------|-------|-------|-------|-------|-------|-------|-------|-------|-------|
| BEST. HOOGTE  | 16.24  | 16.33  | 16.47  | 16.71 | 16.63 | 16.60 | 16.52 | 16.53 | 16.36 | 15.40 | 14.92 | 15.42 | 16.35 | 16.61 | 16.53 | 16.69 | 16.62 |
| SLIB          |        |        |        |       |       |       |       |       |       | 0.40  | 0.00  | 0.45  | 1.29  | 1.92  | 4.91  | 12.26 | 18.72 |
| KUMULAFSTAND  | -19.85 | -14.27 | -11.45 | -9.46 | -7.85 | -5.90 | -4.07 | -2.88 | -1.37 | -0.40 | 0.00  | 0.45  | 1.29  | 1.92  | 4.91  | 12.26 | 18.72 |
| TUSSENAFSTAND | 5.59   | 2.82   | 1.99   | 1.61  | 1.95  | 1.83  | 1.20  | 1.50  | 0.97  | 0.40  | 0.45  | 0.84  | 0.62  | 2.99  | 7.35  | 6.45  |       |