



Provincie Antwerpen

DIGITALE ATLAS

van de gerangschikte en onbevaarbare waterlopen en grachten van algemeen belang

Provincie Antwerpen
Departement Leefmilieu - Dienst Integraal Waterbeleid
Koningin Elisabethlei 22
2018 Antwerpen

T 03 240 64 61

diw@provincieantwerpen.be
www.provincieantwerpen.be

Kleinebeek


A.3.21
3762

DWARSPROFIEL 192

OPGEMETEN IN: 2004

KUNSTWERK 400
DWARSPROFIEL 192

Km 3261.98m
Hsch 1/100
Lsch 1/100
Vvlak 13.00 A.W.

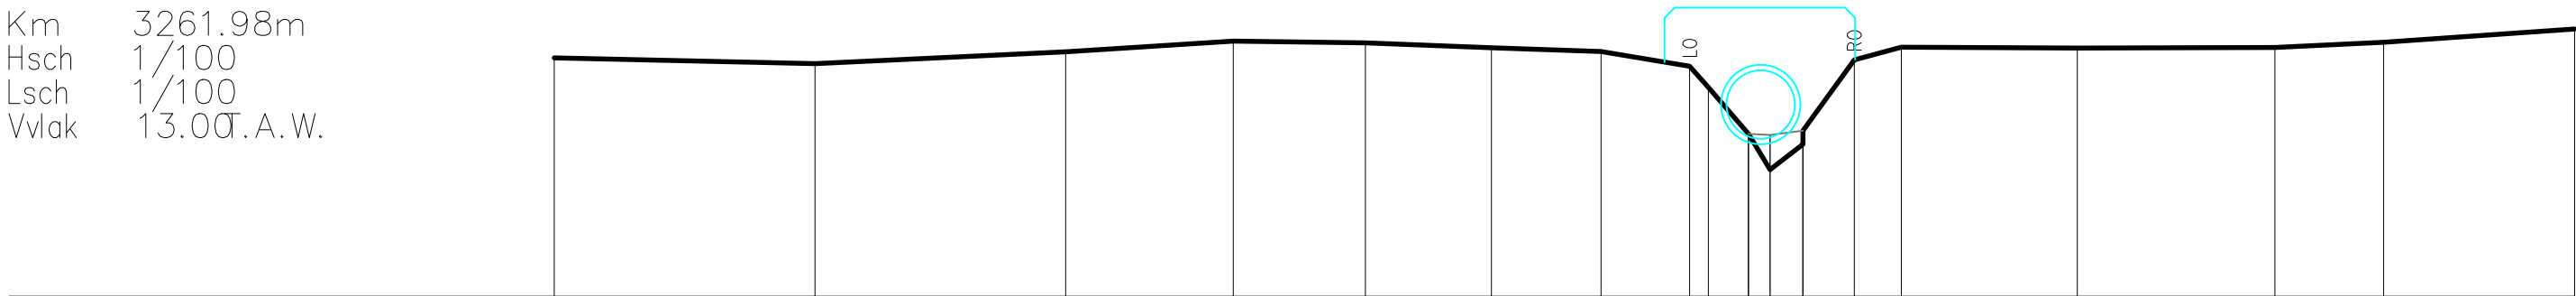

BEST. HOOGTE	16.50	16.41	16.38	16.74	16.71	16.64	16.59	16.37	16.06	15.38	14.85	15.23	15.43	16.46	16.65	16.64	16.65	16.72	16.92
SLIB										15.38	15.37	15.43							
KUMULAFSTAND	-17.84	-14.02	-10.34	-7.88	-5.94	-4.09	-2.48	-1.18	-0.91	-0.32	0.00	0.48	1.24	1.93	4.51	7.41	9.00	11.81	
TUSSENAFSTAND		3.83	3.68	2.46	1.94	1.85	1.61	1.30	0.27	0.59	0.32	0.48	0.75	0.69	2.58	2.90	1.60	2.80	