



DIGITALE ATLAS

van de gerangschikte en onbevaarbare waterlopen
en grachten van algemeen belang

Provincie Antwerpen
Departement Leefmilieu - Dienst Integraal Waterbeleid
Koningin Elisabethlei 22
2018 Antwerpen

T 03 240 64 61

diw@provincieantwerpen.be
www.provincieantwerpen.be

Kleinebeek


A.3.21
3762

DWARSPROFIEL 193

OPGEMETEN IN: 2004

KUNSTWERK 400
DWARSPROFIEL 193

Km 3295.15m
Hsch 1/100
Lsch 1/100
Vvlak 14.00 A. W.

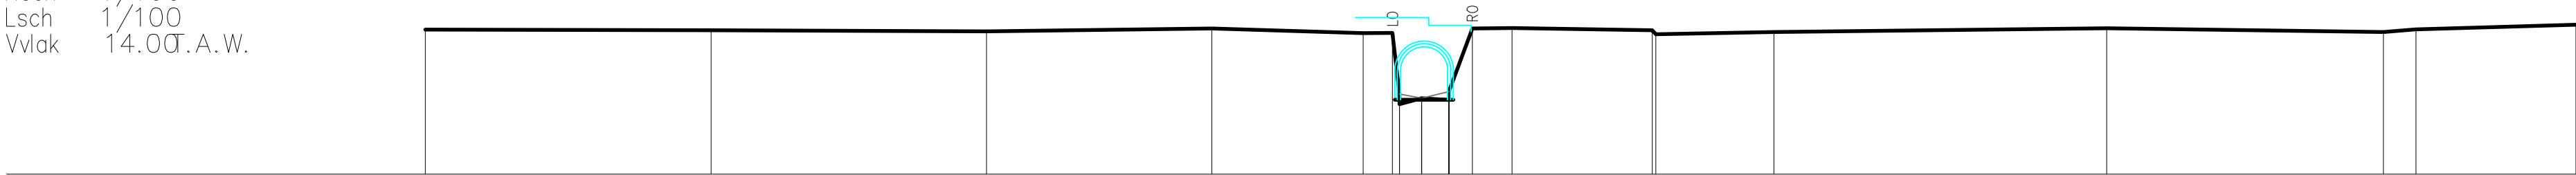

BEST. HOOGTE	16.76	16.75	16.73	16.78	16.70	16.70	16.70	16.70	16.70	16.70	16.75	16.67	16.72	16.79	16.72	16.77	16.85
SLIB																	
KUMULAFSTAND	-19.03	-13.57	-8.31	-4.01	-1.12	-0.56	-0.42	0.00	0.52	0.97	1.73	4.41	4.48	6.73	13.09	18.38	22.05
TUSSENAFSTAND		5.46	5.26	4.31	2.89	0.56	0.42	0.45	0.76	2.68	0.07	2.26	6.36	5.29	0.62	3.06	