



Provincie
Antwerpen

DIGITALE ATLAS

van de gerangschikte en onbevaarbare waterlopen
en grachten van algemeen belang

Provincie Antwerpen
Departement Leefmilieu - Dienst Integraal Waterbeleid
Koningin Elisabethlei 22
2018 Antwerpen

T 03 240 64 61

diw@provincieantwerpen.be
www.provincieantwerpen.be

Kleinebeek


A.3.21
3762

DWARSPROFIEL 194

OPGEMETEN IN: 2004

KUNSTWERK 410
DWARSPROFIEL 194

Km 3313.06m
Hsch 1/100
Lsch 1/100
Vvlak 14.00 A.W.

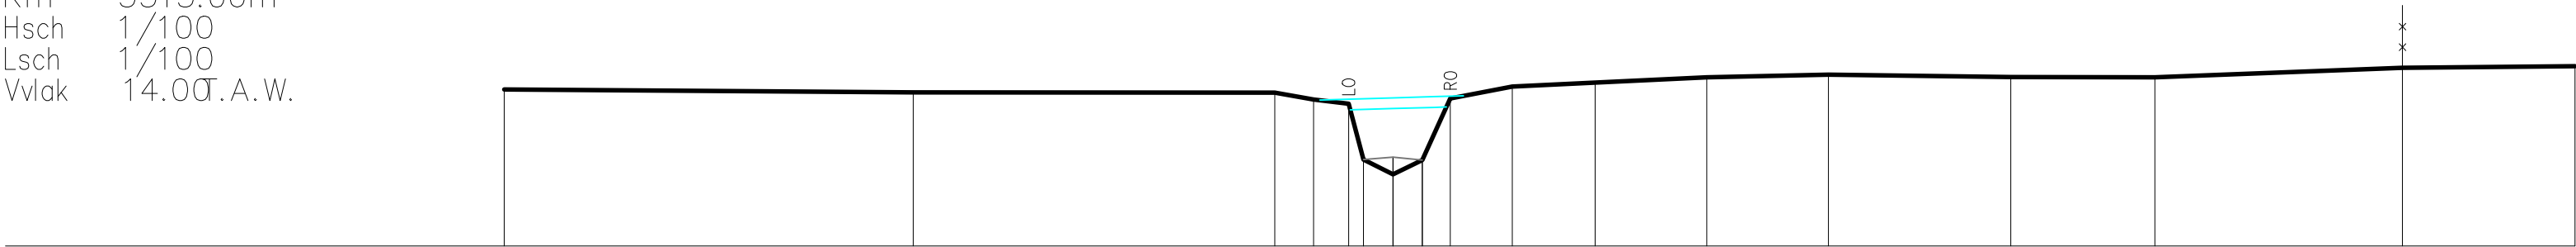

BEST. HOOGTE	16.50	16.46	16.46	16.35	16.28	16.38	15.15	15.37	16.36	16.55	16.62	16.70	16.74	16.70	16.70	16.85	16.88
SLIB					15.38	15.42	15.37										
KUMULAFSTAND	-14.26	-7.70	-1.90	-1.27	-0.71	-0.47	0.00	0.47	0.92	1.92	3.24	5.03	6.98	9.91	12.22	16.19	18.96
TUSSENAFSTAND		6.56		5.80	0.62	0.56	0.24	0.47	0.45	0.99	1.33	1.79	1.95	2.92	2.31	3.97	2.77