



Provincie Antwerpen

DIGITALE ATLAS

van de gerangschikte en onbevaarbare waterlopen en grachten van algemeen belang

Provincie Antwerpen
Departement Leefmilieu - Dienst Integraal Waterbeleid
Koningin Elisabethlei 22
2018 Antwerpen

T 03 240 64 61

diw@provincieantwerpen.be
www.provincieantwerpen.be

Kleinebeek


A.3.21
3762

DWARSPROFIEL 195

OPGEMETEN IN: 2004

DWARSPROFIEL 195

Km 3322.83m
Hsch 1/100
Lsch 1/100
Vvlak 14.00 A.W.

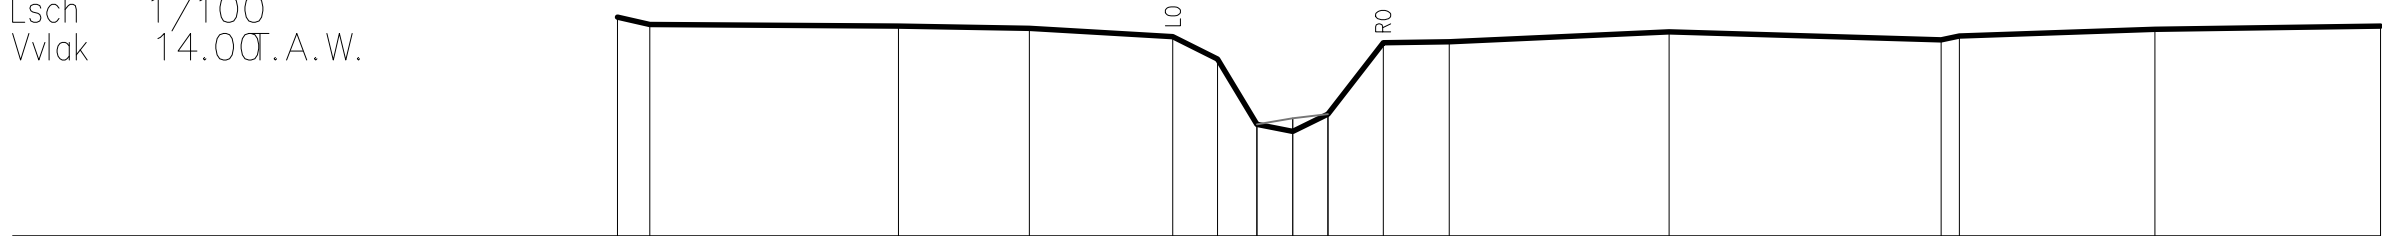

BEST. HOOGTE	16.89	16.80	16.77	16.74	16.63	16.34	15.47	15.38	15.61	16.55	16.57	16.70	16.59	16.64	16.73	16.77
SLIB							15.47	15.55	15.61							
KUMULAFSTAND	-8.93	-8.50	-5.21	-3.48	-1.58	-0.99	-0.47	0.00	0.47	1.20	2.07	4.98	8.58	8.82	11.41	14.39
TUSSENAFSTAND	0.43	3.29	1.73	1.90	0.56	0.52	0.47	0.47	0.73	0.88	2.91	3.60	0.24	2.58	2.99	