

DIGITALE ATLAS

van de gerangschikte en onbevaarbare waterlopen
en grachten van algemeen belang

Provincie Antwerpen
Departement Leefmilieu - Dienst Integraal Waterbeleid
Koningin Elisabethlei 22
2018 Antwerpen

T 03 240 64 61

diw@provincieantwerpen.be
www.provincieantwerpen.be

Kleinebeek

A.3.21
3762


DWARSPROFIEL 22

OPGEMETEN IN: 2004

KUNSTWERK 020

DWARSPROFIEL 22

Km 886.52m
Hsch 1/100
Lsch 1/100
Vvlak 5.00 T.A.W.

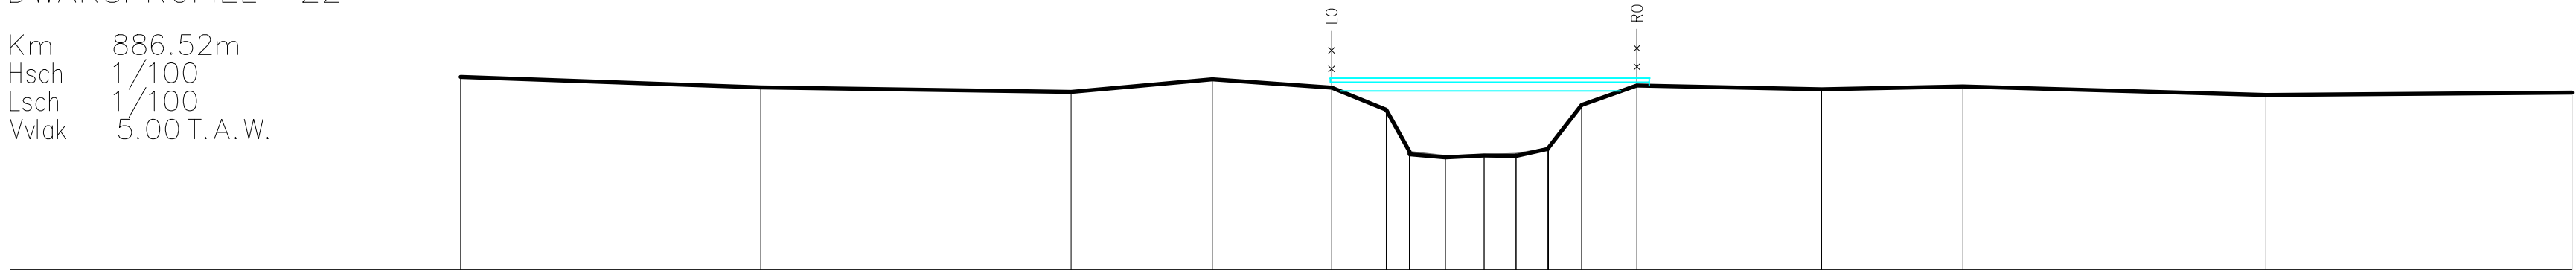

BEST. HOOGTE	8.43	8.24	8.16	8.39	8.24	7.84	7.10	7.05	7.00	7.03	7.02	7.15	7.16	7.93	8.28	8.21	8.26	8.11	8.15
SLIB																			
KUMULAFSTAND	-18.19	-12.86	-7.34	-4.83	-2.71	-1.74	-1.33	-0.89	0.00	0.57	1.14	1.73	2.72	6.00	8.51	13.89	19.33		
TUSSENAFSTAND		5.33	5.51	2.51	2.12	0.97	0.42	0.63	0.69	0.57	0.57	0.59	0.98	3.28	2.51	5.38	5.44		