



DIGITALE ATLAS

van de gerangschikte en onbevaarbare waterlopen
en grachten van algemeen belang

Provincie Antwerpen
Departement Leefmilieu - Dienst Integraal Waterbeleid
Koningin Elisabethlei 22
2018 Antwerpen

T 03 240 64 61

diw@provincieantwerpen.be
www.provincieantwerpen.be

Kleinebeek


A.3.21
3762

DWARSPROFIEL 27

OPGEMETEN IN: 2004

DWARSPROFIEL 27

Km 1133.43m
Hsch 1/100
Lsch 1/100
Vlak 6.00 T.A.W.

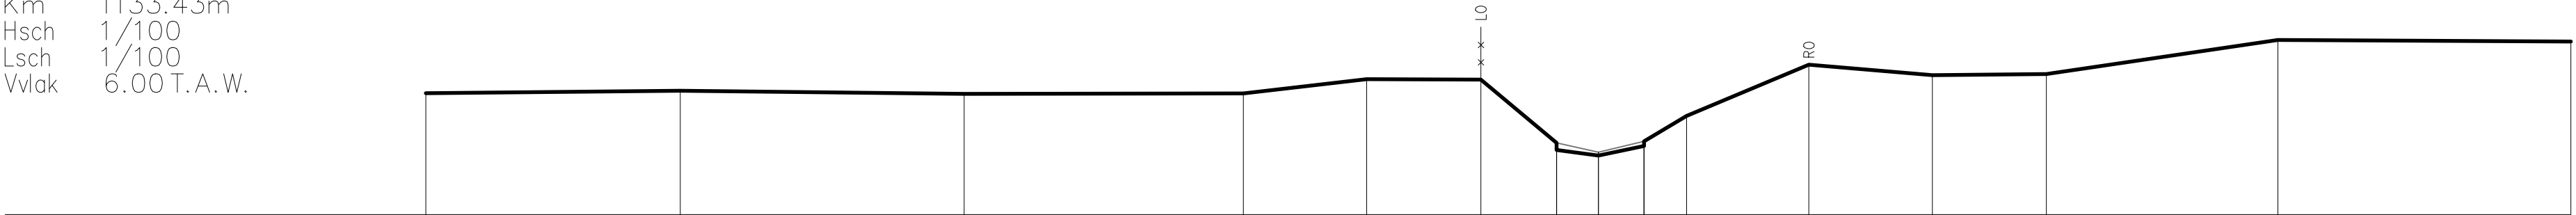

BEST. HOOGTE	8.31	8.35	8.30	8.30	8.57	8.57	7.36	7.23	7.12	7.31	7.40	7.88	8.85	8.65	8.67	9.32	9.29
SLIB	-22.29	-17.46	-12.06	-6.75	-4.41	-2.24	-0.80	0.00	0.87	1.67	4.00	6.35	8.52	12.92	18.49		
KUMULAFSTAND																	
TUSSENAFSTAND		4.84	5.40	5.31	2.35	2.17	1.44	0.80	0.87	0.81	2.33	2.35	2.17	4.40	5.57		