



DIGITALE ATLAS

van de gerangschikte en onbevaarbare waterlopen
en grachten van algemeen belang

Provincie Antwerpen
Departement Leefmilieu - Dienst Integraal Waterbeleid
Koningin Elisabethlei 22
2018 Antwerpen

T 03 240 64 61

diw@provincieantwerpen.be
www.provincieantwerpen.be

Kleinebeek

A.3.21
3762


DWARSPROFIEL 40

OPGEMETEN IN: 2004

KUNSTWERK 050

DWARSPROFIEL 40

Km 1576.60m
Hsch 1/100
Lsch 1/100
Vvlak 6.00 T.A.W.

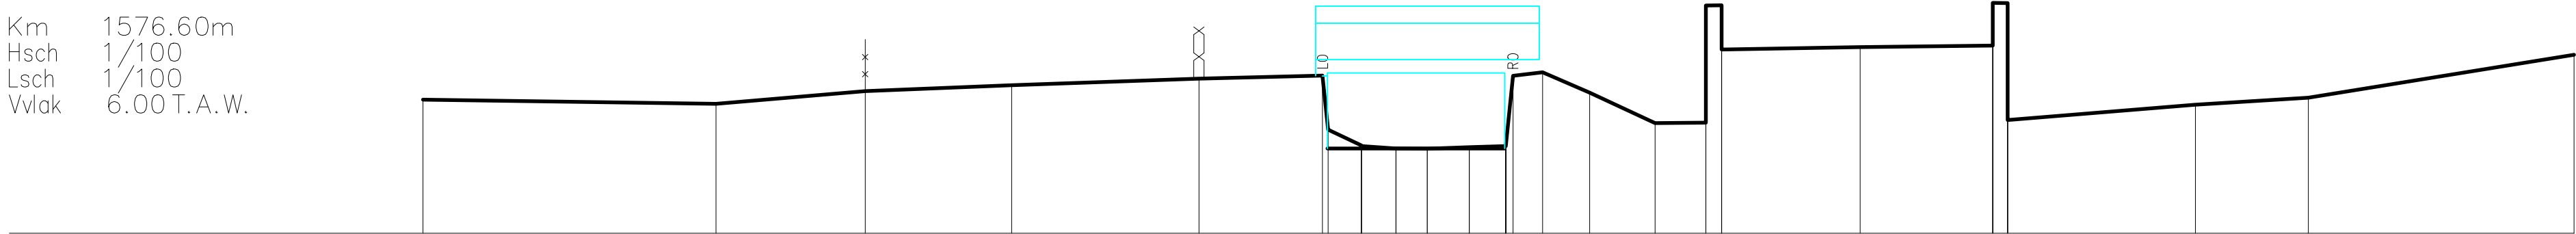

BEST. HOOGTE	8.58		8.50		8.75		8.86		8.99		9.05	8.00	7.70	7.69	7.64	7.63	7.66	7.68	7.69	9.04	9.11	8.72		8.13	8.14	10.40	10.41	9.55		9.60		9.63	10.45	8.19	8.48		8.62		9.45	
SLIB	geen slib																																							
KUMULAFSTAND	-19.42		-13.76		-10.87		-8.04		-4.42		-2.03	-1.92	-1.27	-0.61	0.00	0.81	1.52	1.66	2.23	3.14				4.41	5.36	5.36	5.70	5.76		8.37		10.81	10.94	11.23	11.25	14.86		17.04		22.18
TUSSENAFSTAND		5.67		2.89		2.83		3.62		2.39	0.11	0.64	0.67	0.61	0.66	0.71	0.14	0.57	0.91	1.27				0.98	0.31	2.68		2.57	0.29	3.63		2.18		5.14						