



DIGITALE ATLAS

van de gerangschikte en onbevaarbare waterlopen
en grachten van algemeen belang

Provincie Antwerpen
Departement Leefmilieu - Dienst Integraal Waterbeleid
Koningin Elisabethlei 22
2018 Antwerpen

T 03 240 64 61

diw@provincieantwerpen.be
www.provincieantwerpen.be

Kleinebeek

A.3.21
3762


DWARSPROFIEL 46

OPGEMETEN IN: 2004

KUNSTWERK 070

DWARSPROFIEL 46

Km 1736.46m
Hsch 1/100
Lsch 1/100
Vvlak 6.00 T.A.W.

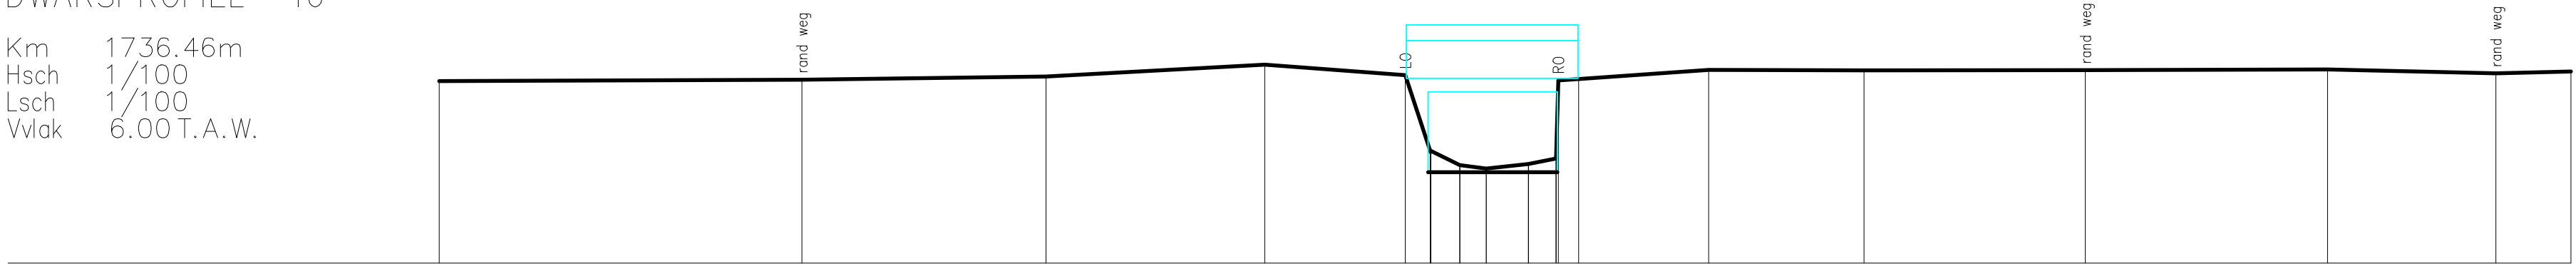

BEST. HOOGTE	9.38	9.40	9.46	9.68	9.48	8.08	7.81	7.75	7.84	7.94	9.39	9.41	9.58	9.57	9.58	9.59	9.52	9.55
SLIB	geen slib																	
KUMULAFSTAND	-19.43	-12.70	-8.17	-4.11	-1.50	-1.04	-0.49	0.00	0.78	1.30	1.34	1.71	4.13	7.01	11.12	15.61	18.73	20.13
TUSSENAFSTAND		6.73	4.53	4.06	2.61	0.47	0.55	0.49	0.78	0.51	0.04	0.37	2.42	2.88	4.11	4.49	3.12	1.39