



Provincie Antwerpen

DIGITALE ATLAS

van de gerangschikte en onbevaarbare waterlopen en grachten van algemeen belang

Provincie Antwerpen
Departement Leefmilieu - Dienst Integraal Waterbeleid
Koningin Elisabethlei 22
2018 Antwerpen

T 03 240 64 61

diw@provincieantwerpen.be
www.provincieantwerpen.be

Kleinebeek

A.3.21
3762


DWARSPROFIEL 52

OPGEMETEN IN: 2004

KUNSTWERK 090

DWARSPROFIEL 52

Km 1963.71m
Hsch 1/100
Lsch 1/100
Vvlak 6.00 T.A.W.

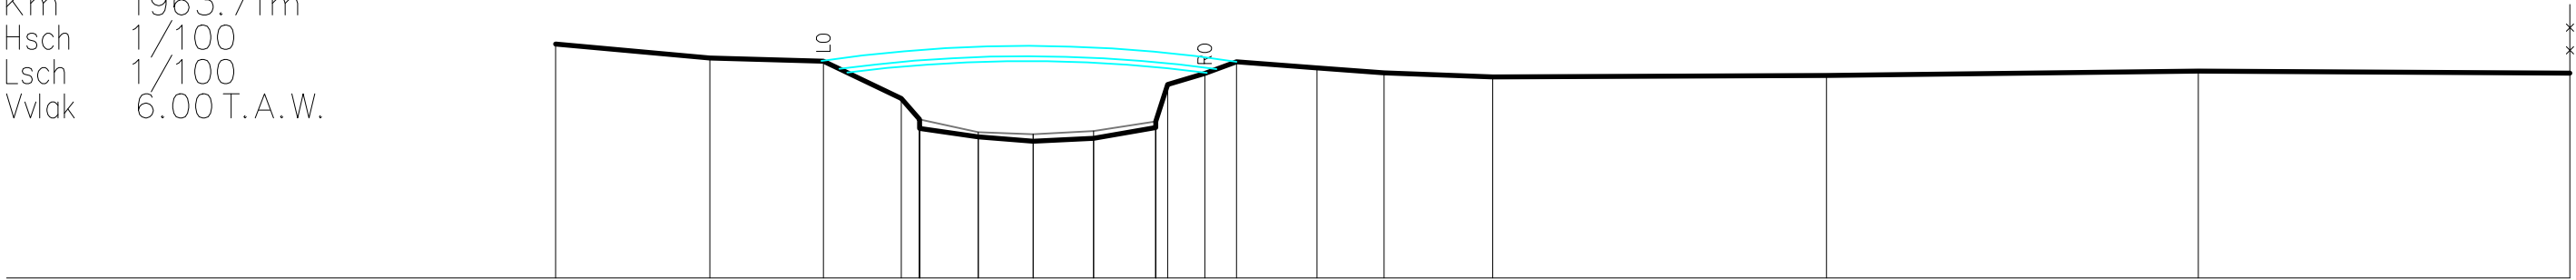

BEST. HOOGTE	9.40	9.20	9.15	8.61	8.30	8.17	8.05	7.99	8.03	8.19	8.27	8.27	8.97	9.14	9.05	8.98	8.92	8.95	9.01	8.98
SLIB					8.30	8.12	8.09	8.14	8.27											
KUMULAFSTAND	-6.96	-4.71	-3.06	-1.92	-1.66	-0.80	0.00	0.88	1.78	1.96	2.50	2.96	4.14	5.11	6.70	11.56	16.98			22.39
TUSSENAFSTAND		2.25	1.65	1.14	0.27	0.86	0.80	0.88	0.90	0.17	0.54	0.46	1.17	0.98	1.59	4.87	5.42	5.42		