



Provincie Antwerpen

DIGITALE ATLAS

van de gerangschikte en onbevaarbare waterlopen en grachten van algemeen belang

Provincie Antwerpen
Departement Leefmilieu - Dienst Integraal Waterbeleid
Koningin Elisabethlei 22
2018 Antwerpen

T 03 240 64 61

diw@provincieantwerpen.be
www.provincieantwerpen.be

Kleinebeek

A.3.21
3762


DWARSPROFIEL 53

OPGEMETEN IN: 2004

KUNSTWERK 090

DWARSPROFIEL 53

Km 1966.41m
Hsch 1/100
Lsch 1/100
Vvlak 6.00 T. A. W.

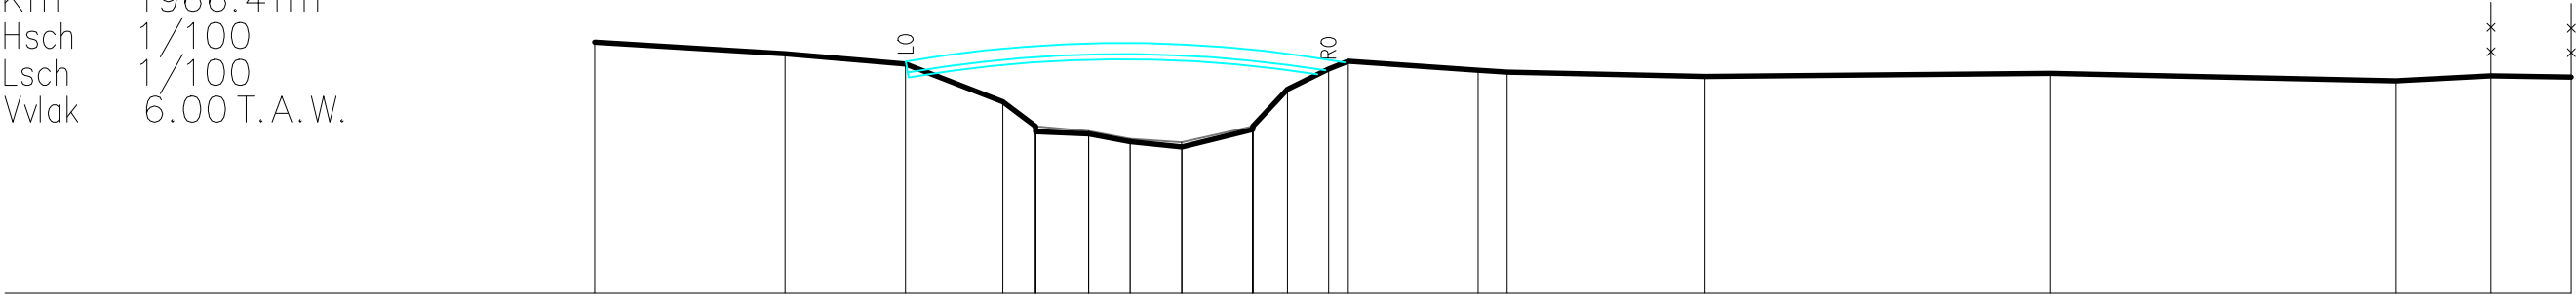

BEST. HOOGTE	9.41	9.25	9.11	8.60	8.26	8.20	8.17	8.06	7.99	8.28	8.77	9.05	9.15	9.03	9.00	8.94	8.98	8.88	8.95	8.94
SLIB					8.26	8.20	8.10	8.05		8.26										
KUMULAFSTAND	-7.26	-4.68	-3.05	-1.73	-1.28	-0.57	0.00	0.70	0.96	1.67	2.13	2.69	2.96	4.72	5.11	7.80	12.49	17.16	18.46	19.55
TUSSENAFSTAND		2.58	1.63	1.32	0.45	0.72	0.57	0.70	0.96	0.47	0.56	0.27	1.76	0.39	2.68	4.69	4.68	1.30	1.09	