



DIGITALE ATLAS

van de gerangschikte en onbevaarbare waterlopen
en grachten van algemeen belang

Provincie Antwerpen
Departement Leefmilieu - Dienst Integraal Waterbeleid
Koningin Elisabethlei 22
2018 Antwerpen

T 03 240 64 61

diw@provincieantwerpen.be
www.provincieantwerpen.be

Kleinebeek

A.3.21
3762


DWARSPROFIEL 93

OPGEMETEN IN: 2004

KUNSTWERK 120

DWARSPROFIEL 93

Km 3728.03m
Hsch 1/100
Lsch 1/100
Vvlak 8.00 T.A.W.

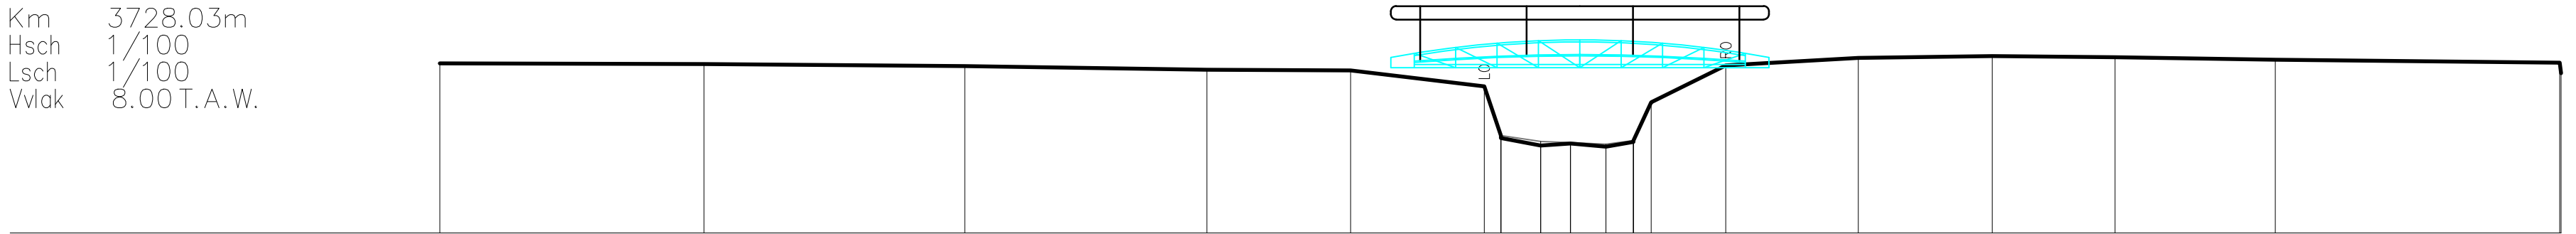

BEST. HOOGTE	11.15	11.14	11.10	11.04	11.02	10.72	9.81	9.76	9.62	9.66	9.60	9.69	9.72	10.43	11.11	11.25	11.29	11.27	11.22	10.96
SLIB						-1.61	-1.30	-0.56	0.00	0.66	0.66	1.17	1.50	2.89		5.36	7.85	10.14	13.12	18.42
KUMULAFSTAND	-21.05	-16.13	-11.28	-6.77	-4.09	-1.61	-1.30	-0.56	0.00	0.66	0.66	1.17	1.50	2.89		5.36	7.85	10.14	13.12	18.42
TUSSENAFSTAND		4.92	4.85	4.51	2.68	2.49	0.31	0.74	0.56	0.66	0.51	0.33	1.39	2.47	2.49	2.28	2.99	5.30	0.02	