



DIGITALE ATLAS

van de gerangschikte en onbevaarbare waterlopen
en grachten van algemeen belang

Provincie Antwerpen
Departement Leefmilieu - Dienst Integraal Waterbeleid
Koningin Elisabethlei 22
2018 Antwerpen

T 03 240 64 61

diw@provincieantwerpen.be
www.provincieantwerpen.be

Kleinebeek

A.3.21
3762


DWARSPROFIEL 99

OPGEMETEN IN: 2004

KUNSTWERK 140

DWARSPROFIEL 99

Km 4080.40m
Hsch 1/100
Lsch 1/100
Vvlak 8.00 T. A. W.

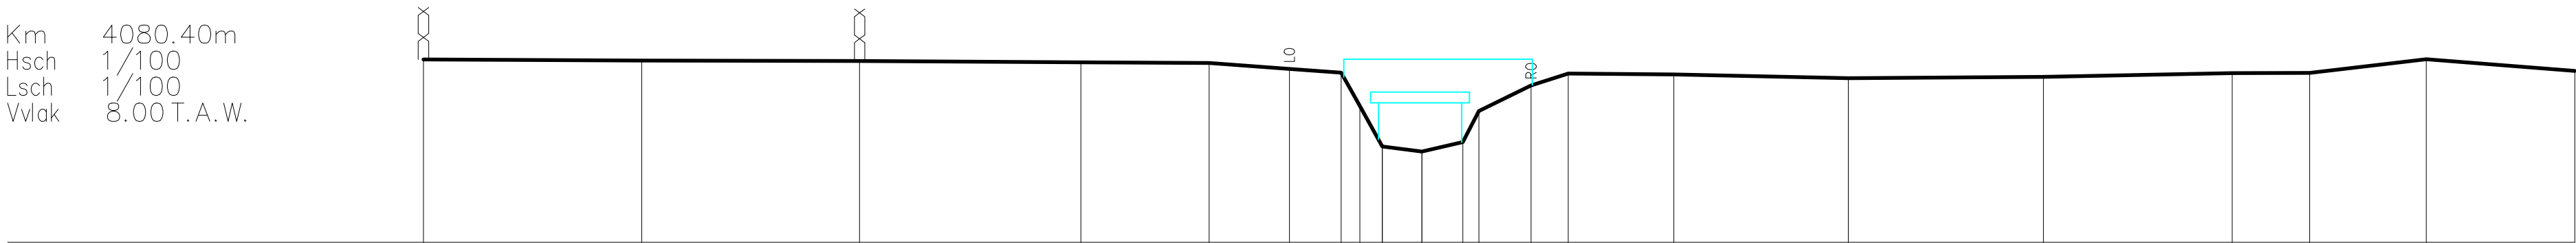

BEST. HOOGTE	11.51	11.49	11.49	11.46	11.45	11.33	11.26	10.62	9.84	9.75	9.93	10.53	11.01	11.24	11.23	11.16	11.18	11.25	11.26	11.52	11.29
SLIB	geen slib																				
KUMULAFSTAND	-19.21	-15.01	-10.82	-6.56	-4.09	-2.55	-1.55	-1.19	-0.76	0.00	0.79	1.10	2.10	2.82	4.85	8.20	11.96	15.59	17.08	19.32	22.18
TUSSENAFSTAND	4.20	4.19	4.26	2.46	1.55	1.00	0.36	0.43	0.76	0.79	0.31	1.00	0.71	2.03	3.36	3.76	3.63	1.49	2.24	2.86	