



DIGITALE ATLAS

van de gerangschikte en onbevaarbare waterlopen
en grachten van algemeen belang

Provincie Antwerpen
Departement Leefmilieu - Dienst Integraal Waterbeleid
Koningin Elisabethlei 22
2018 Antwerpen

T 03 240 64 61

diw@provincieantwerpen.be
www.provincieantwerpen.be

Leibeeek

A.6.03.3
3783

DWARSPROFIEL 116


OPGEMETEN IN:	2001
---------------	------

116

lengteschaal 1/100

hoogteschaal 1/100

Vergelijkingsvlak
1m.

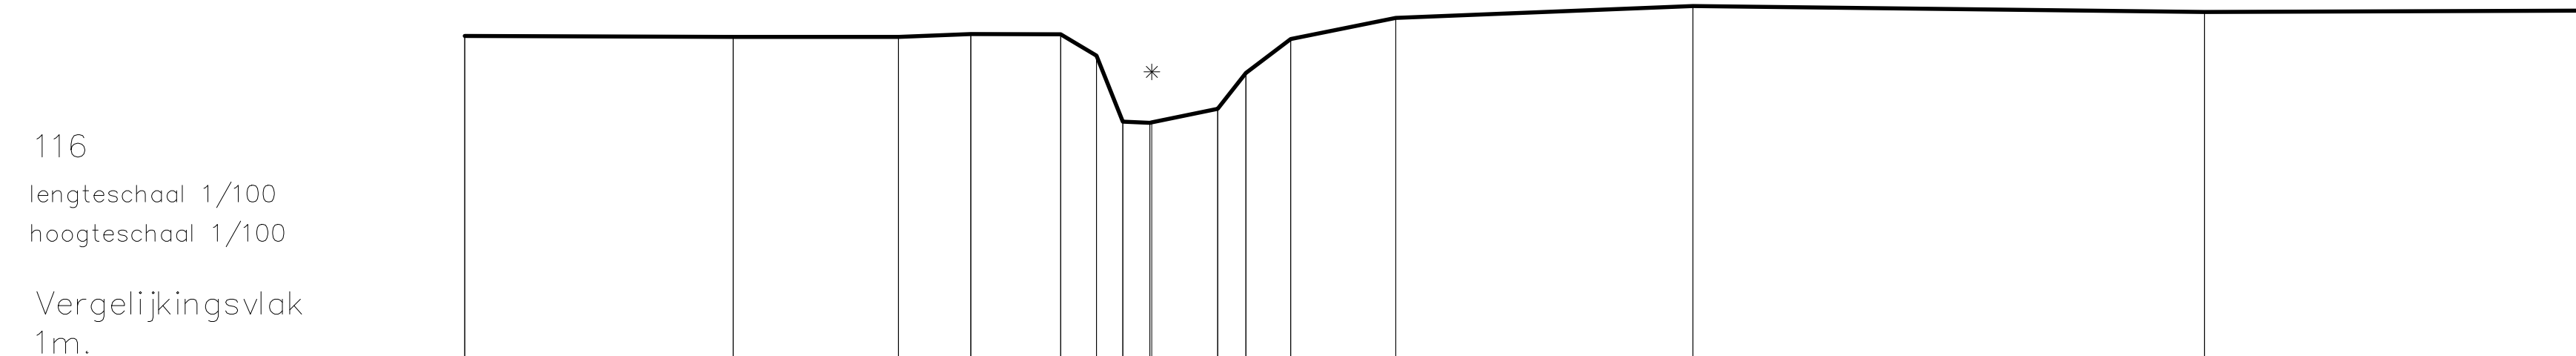

Terreinhoogte	6.76	6.74	6.75	6.79	6.79	6.41	5.23	5.22	5.46	6.71	7.29	7.19		
Cumulafstand	0	4.79	7.74	9.04	10.64	11.28	11.75	12.23	13.44	14.74	16.62	31.06		
Tussenafstand		4.79	2.95	1.29	1.6	0.64	0.48	0.48	1.17	0.8	1.88	5.3	9.13	7.11
Slibpeil														