



DIGITALE ATLAS

van de gerangschikte en onbevaarbare waterlopen
en grachten van algemeen belang

Provincie Antwerpen
Departement Leefmilieu - Dienst Integraal Waterbeleid
Koningin Elisabethlei 22
2018 Antwerpen

T 03 240 64 61

diw@provincieantwerpen.be
www.provincieantwerpen.be

Leibeeek

A.6.03.3
3783

DWARSPROFIEL 127


OPGEMETEN IN: 2001

127

lengteschaal 1/100

hoogteschaal 1/100

Vergelijkingsvlak
2m.

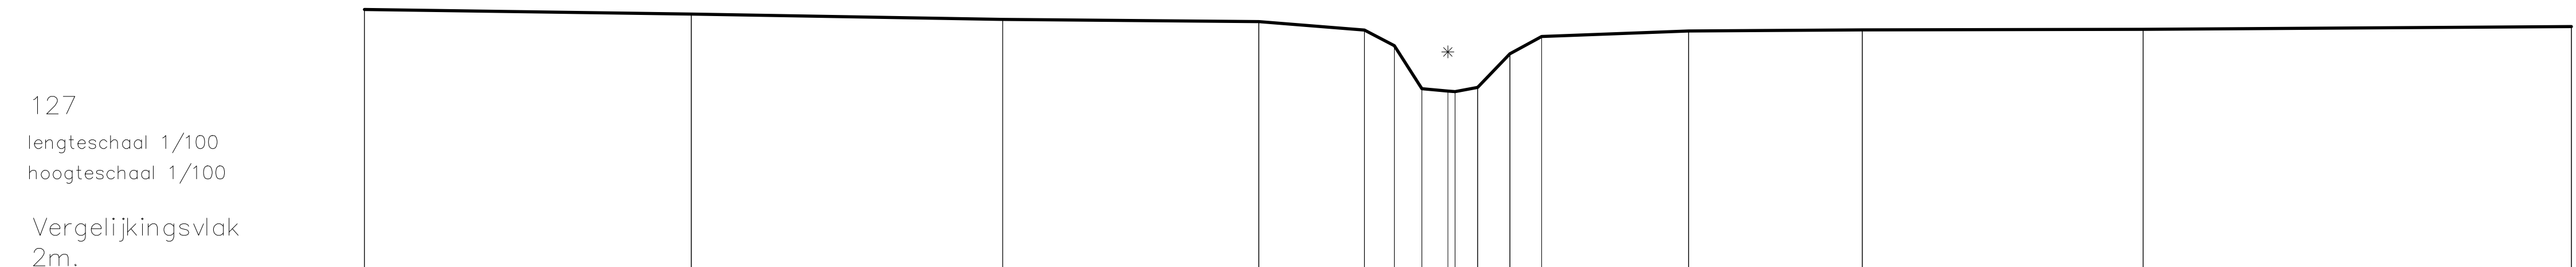

Terreinhoogte	8	7.55	7.9	14.73	7.77	20.64	7.72	23.08	7.53	23.77	7.17	24.41	6.18	25.17	6.13	25.69	6.21	26.44	6.98	27.17	7.38	30.56	7.51	34.57	7.53	41.05	7.55	50.93	7.61
Cumulafstand	0																												
Tussenafstand		7.55		7.19		5.91		2.44	0.69	0.64	0.6	0.52	0.75	0.73	3.39		4.01		6.48		9.88								
Slibpeil																													