

DIGITALE ATLAS

van de gerangschikte en onbevaarbare waterlopen
en grachten van algemeen belang

Provincie Antwerpen
Departement Leefmilieu - Dienst Integraal Waterbeleid
Koningin Elisabethlei 22
2018 Antwerpen

T 03 240 64 61

dlw@provincieantwerpen.be
www.provincieantwerpen.be

Leibeek

A.6.03.3
3783

DWARSPROFIEL 144


OPGEMETEN IN: 2001

144

lengteschaal 1/100

hoogteschaal 1/100

Vergelijkingsvlak
2m.

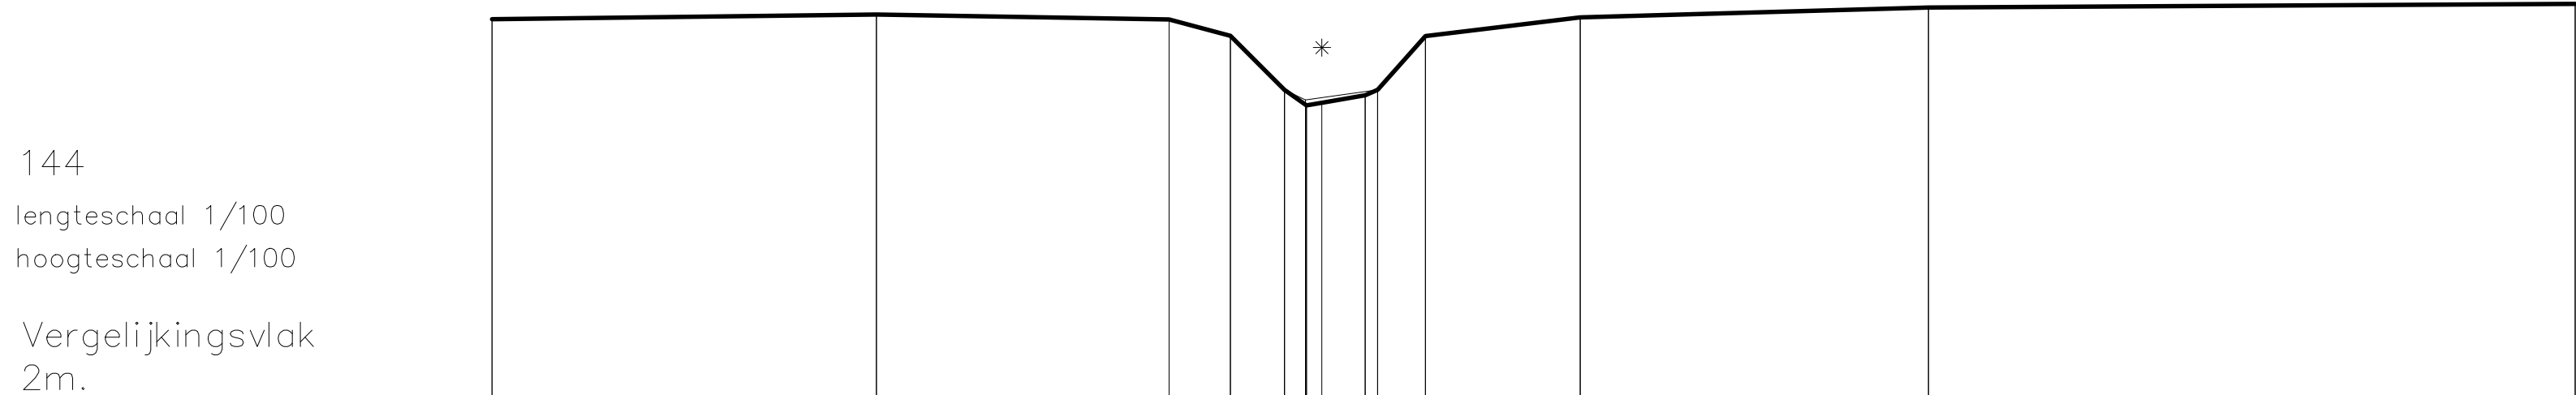

Terreinhoogte	8.14	8.22	8.13	7.87	6.99	6.73	6.78	6.89	7.87	8.17	8.33	8.39
Cumulafstand	0	6.27	11.04	12.04	12.91	13.28	13.53	14.23	15.21	17.74	23.41	33.96
Tussenafstand		6.27	4.77	1	0.88	0.36	0.25	0.7	0.2	2.53	5.68	10.54
Slibpeil		6.99	6.74	6.99	6.74	6.99	6.74	6.99	6.74	6.99	6.74	6.99