

DIGITALE ATLAS

van de gerangschikte en onbevaarbare waterlopen
en grachten van algemeen belang

Provincie Antwerpen
Departement Leefmilieu - Dienst Integraal Waterbeleid
Koningin Elisabethlei 22
2018 Antwerpen

T 03 240 64 61

diw@provincieantwerpen.be
www.provincieantwerpen.be

Leibeek

A.6.03.3
3783

DWARSPROFIEL 152


OPGEMETEN IN: 2001

152

lengteschaal 1/100

hoogteschaal 1/100

Vergelijkingsvlak
2m.

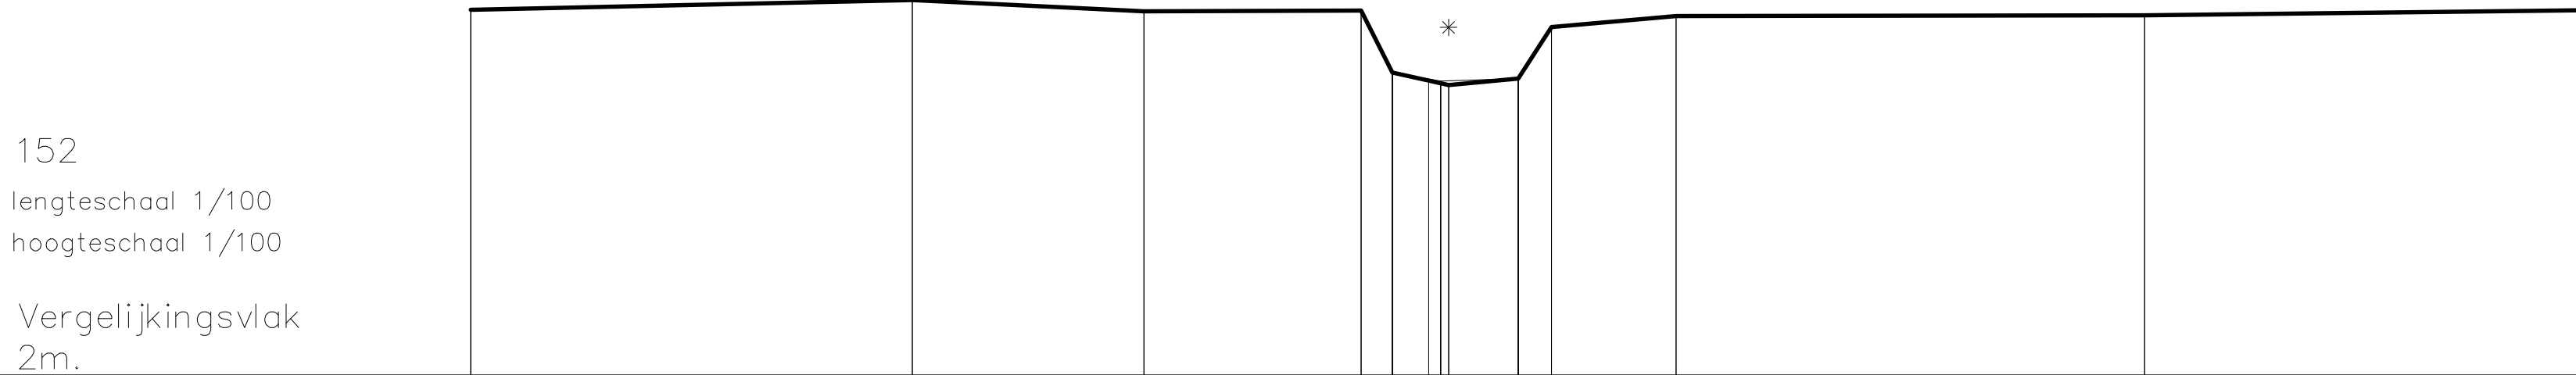

Terreinhoogte	8.18	8.35	8.15	8.16	7.12	6.98	6.91	7.01	7.89	8.07	8.08	8.17
Cumulafstand	0	7.47	11.39	15.07	15.59	16.21	16.55	17.72	18.28	20.4	28.32	35.66
Tussenafstand		7.47	3.92	3.68	0.53	0.61	0.34	1.18	0.56	2.11	7.93	7.34
Slibpeil				7.12	6.97	6.97	6.97	7.01				